


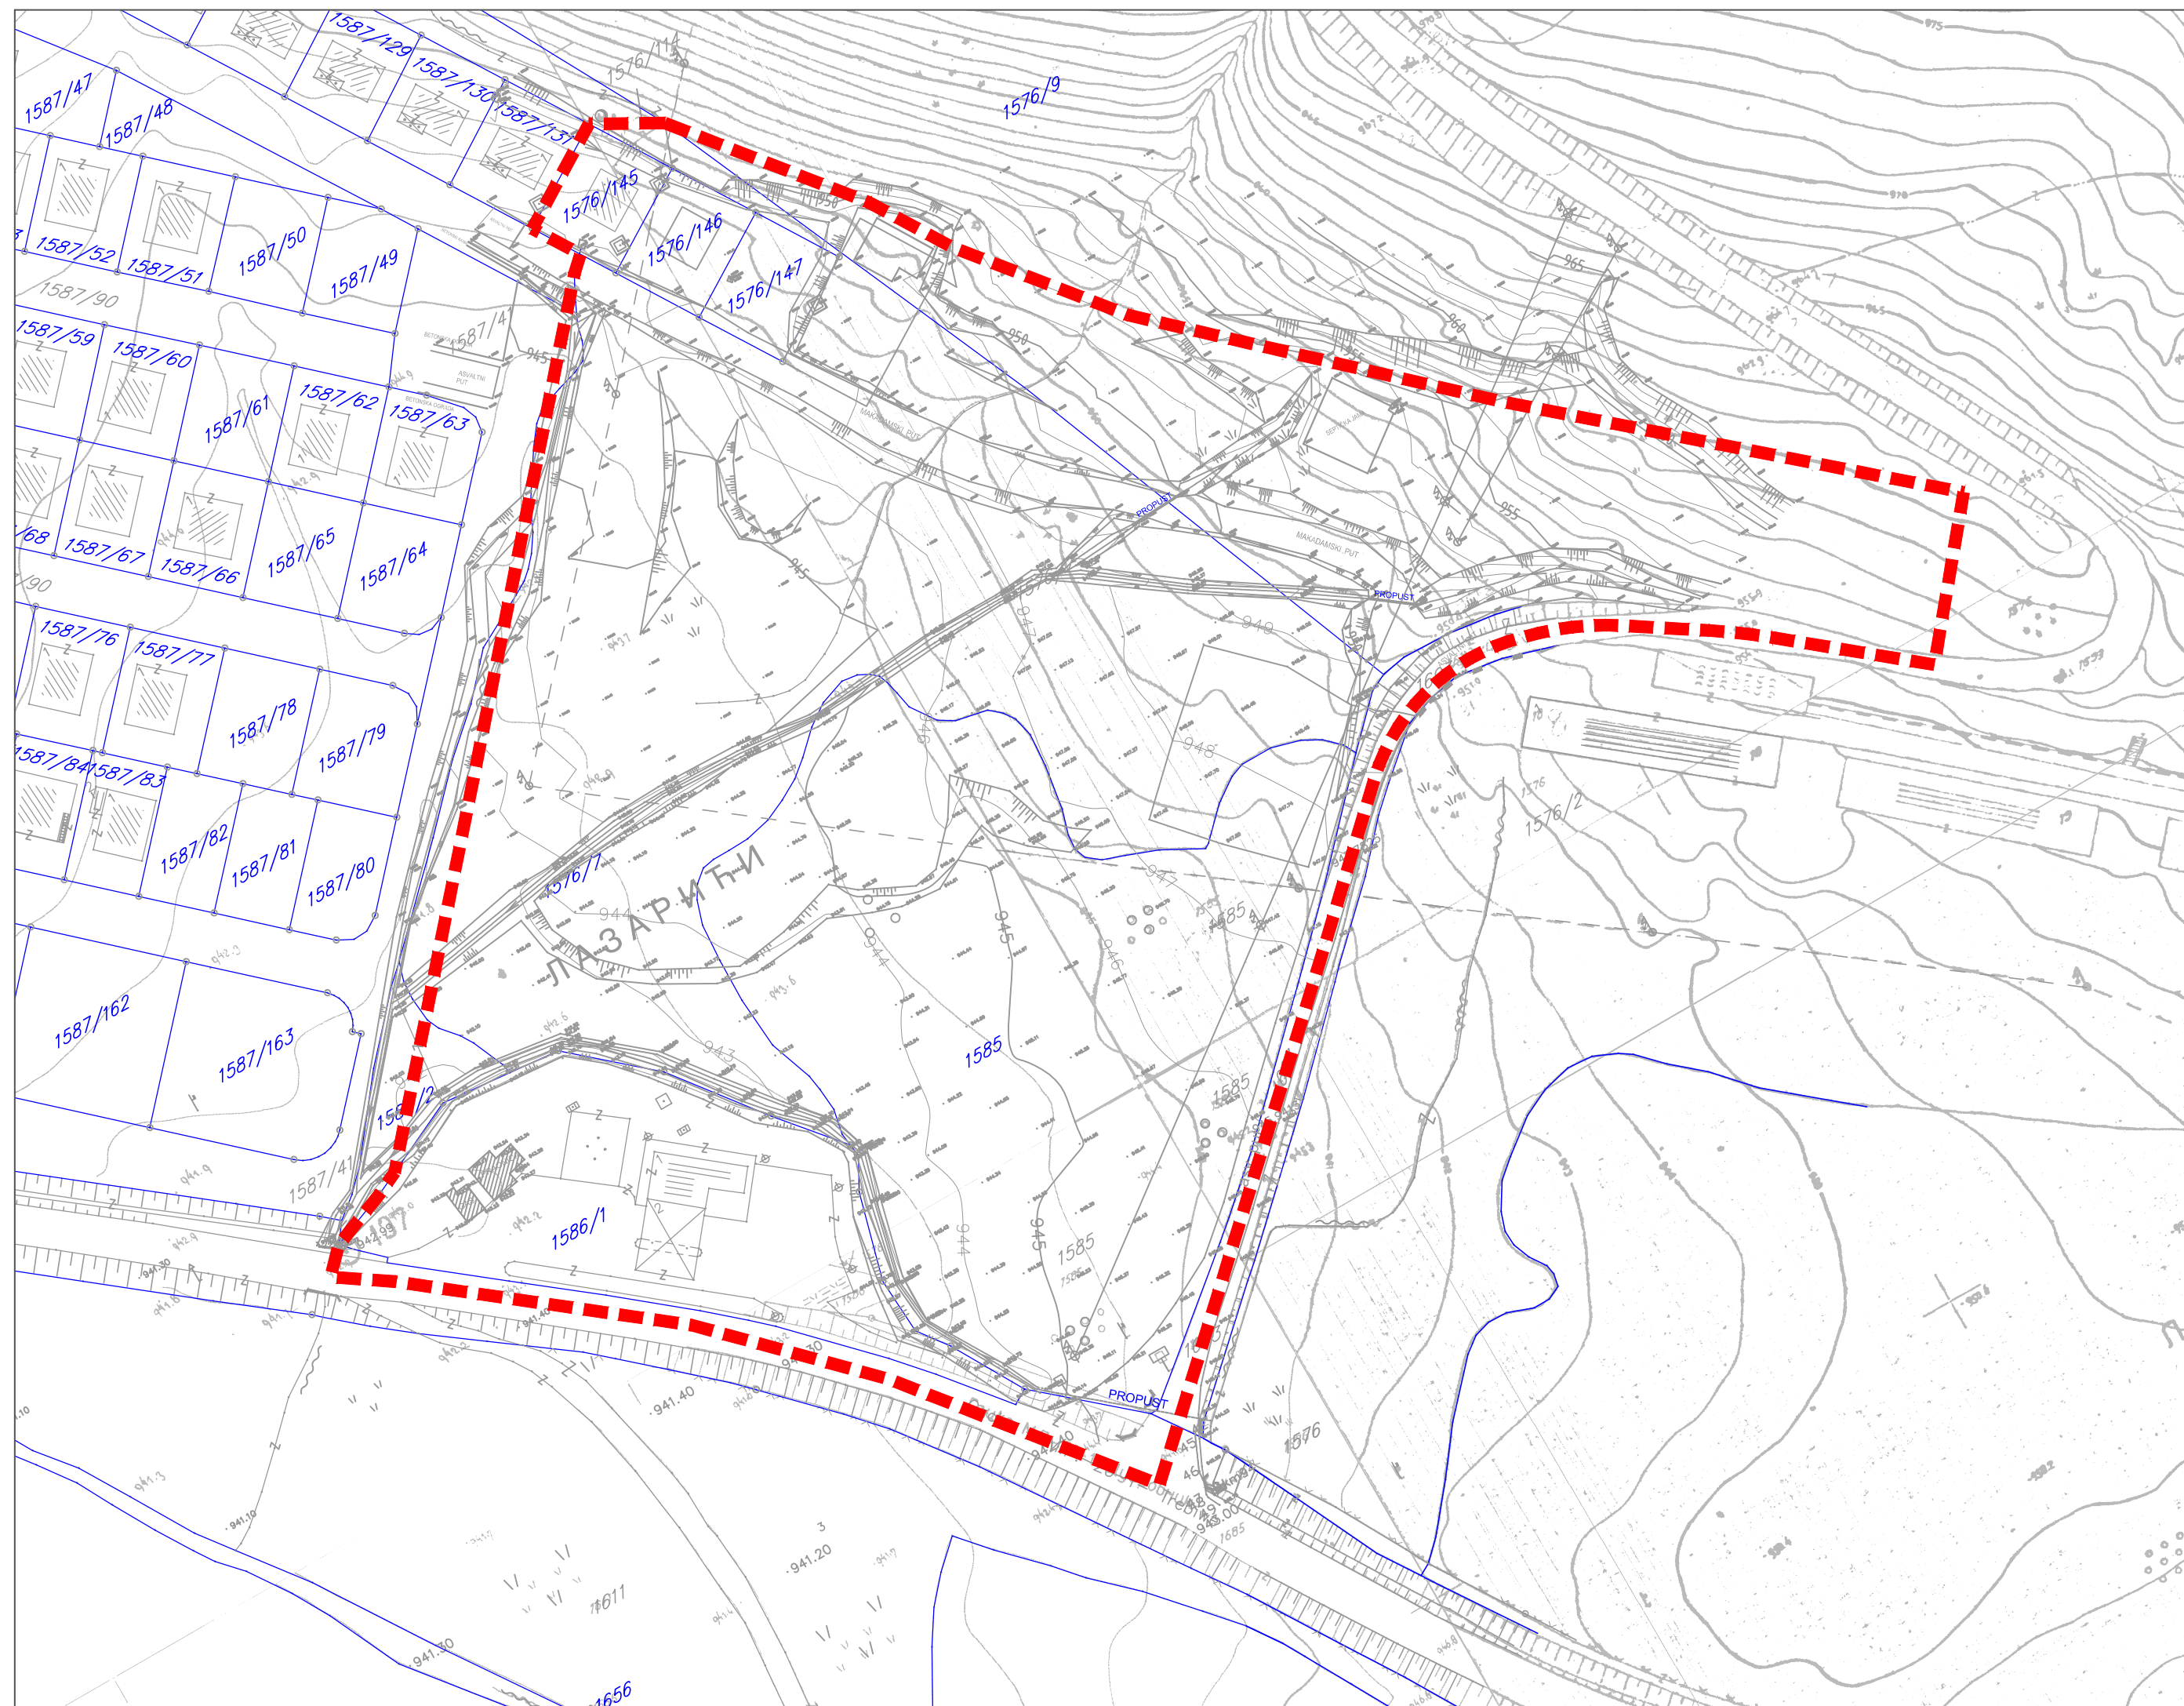
РЕГУЛАЦИОНИ ПЛАН "ЛАЗАРИЋИ 1"

ГЕОДЕТСКА ПОДЛОГА

постојеће стање са границом обухвата плана

ЛЕГЕНДА

 ГРАНИЦА ОБУХВАТА ИЗМЈЕНЕ РЕГУЛАЦИОНОГ ПЛАНА
P= 3.09 ha




Графички прилог:	ГЕОДЕТСКА ПОДЛОГА	М.П.	
Фаза израде:	ПРЕДНАЦРТ		Руководилац радног тима: Тамара Паштар, дипл.инж.арх. Одговорни планер: Снежана Мрђа-Баца, дипл.инж.арх. Израда прилога: Далибор Паспаљ, геод.тех.
Носилац припреме:	ОПШТИНСКА УПРАВА ОПШТИНЕ ГАЦКО		Директор: Снежана Мрђа-Баца, дипл.инж.арх.



УРБИС ЦЕНТАР д.о.о. БАЊАЛУКА
март, 2017. године

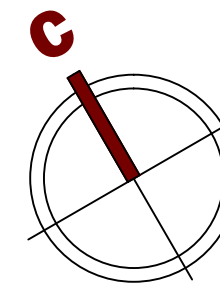


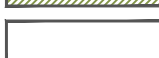

ПРИЛОГ БР.: 01
РАЗМЈЕРА 1:1000



РЕГУЛАЦИОНИ ПЛАН "ЛАЗАРИЋИ 1"

ПОСТОЈЕЋА НАМЈЕНА ПОВРШИНА ПО ЗОНАМА

ЛЕГЕНДА


-  **ЗОНА 1** ЗОНА ИНДИВИДУАЛНОГ СТАНОВАЊА
-  **ЗОНА 2** ЗОНА ПОСЛОВАЊА
-  **ЗОНА 3** ЗОНА НЕИЗГРАЂЕНОГ ЗЕМЉИШТА
-  **ЗОНА 4** ЗОНА САОБРАЋАЈНИХ ПОВРШИНА
-  **ГРАНИЦА ОБУХВАТА ИЗМЈЕНЕ РЕГУЛАЦИОНОГ ПЛАНА**
P= 3.09 ha

Графички прилог:	ПОСТОЈЕЋА НАМЈЕНА ПОВРШИНА ПО ЗОНАМА		М.П.
Фаза израде:	ПРЕДНАЦРТ	Руководилац радног тима: Тамара Паштар, дипл.инж.арх. Одговорни планер: Снежана Мрђа-Баца, дипл.инж.арх. Израда прилога: Тамара Паштар, дипл.инж.арх.	
Носилац припреме:	ОПШТИНСКА УПРАВА ОПШТИНЕ ГАЦКО		
Директор:		Снежана Мрђа-Баца, дипл.инж.арх.	



УРБИС ЦЕНТАР д.о.о. БАЊАЛУКА
март, 2017. године



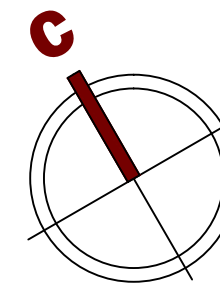






ПРИЛОГ БР.: 01.а
РАЗМЈЕРА 1:1000




РЕГУЛАЦИОНИ ПЛАН "ЛАЗАРИЋИ 1"

МРЕЖА ПОСТОЈЕЋИХ ИНФРАСТРУКТУРНИХ СИСТЕМА

ЛЕГЕНДА

-  ВОДОВОД
-  ТРЕТМАН ОТПАДНИХ ВОДА
-  КАНАЛ
-  ПРОПУСТ
-  ДВ 10 kV
-  ЗАШТИТИНИ КОРИДОР ДАЛЕКОВОДА
-  ОПТИЧКИ КАБЛ
-  ТТ КАНАЛИЗАЦИЈА
-  ГРАНИЦА ОБУХВАТА ИЗМЈЕНЕ РЕГУЛАЦИОНОГ ПЛАНА P= 3.09 ha



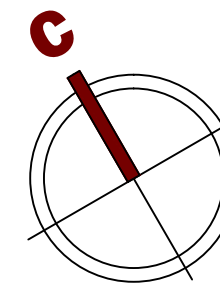


Графички прилог:	МРЕЖА ПОСТОЈЕЋИХ ИНФРАСТРУКТУРНИХ СИСТЕМА		М.П.
Фаза израде:	ПРЕДНАЦРТ	Руководилац радног тима: Тамара Паштар, дипл.инж.арх. Снежана Мрђа-Баица, дипл.инж.арх. Одговорни планер: Израда прилога: мр Ристо Стјепановић, дипл.инж.грађ. мр Милан Пржуљ, дипл.инж.ел. Бранкица Мишић, дипл.инж.арх. Тамара Паштар, дипл.инж.арх. Снежана Паспаљ, грађ.тех. Снежана Мрђа-Баица, дипл.инж.арх.	
Носилац припреме:	ОПШТИНСКА УПРАВА ОПШТИНЕ ГАЦКО		
		УРБИС ЦЕНТАР д.о.о. БАЊАЛУКА март, 2017. године	ПРИЛОГ БР.: 01.в РАЗМЈЕРА 1:1000



РЕГУЛАЦИОНИ ПЛАН "ЛАЗАРИЋИ 1"

ПОСТОЈЕЋА ВЛАСНИЧКА СТРУКТУРА

ЛЕГЕНДА



-  ЗЕМЉИШТЕ У ПРИВАТНОМ ВЛАСНИШТВУ
-  ДРУШТВЕНА СВОЈИНА (ОРГАН РАПОЛАГАЊА ОПШТИНА ГАЦКО)
-  ДРУШТВЕНА СВОЈИНА (ОРГАН РАПОЛАГАЊА "ПЛАНИНСКОГ ДОБРО" ГАЦКО)
-  ДОБРО У ОПШТОЈ УПОТРЕБИ - ПУТЕВИ
-  ГРАНИЦА ОБУХВАТА ИЗМЈЕНЕ РЕГУЛАЦИОНОГ ПЛАНА P= 3.09 ha

Графички прилог:	ПОСТОЈЕЋА ВЛАСНИЧКА СТРУКТУРА		М.П.
Фаза израде:	ПРЕДНАЦРТ	Руководилац радног тима: Тамара Паштар, дипл.инж.арх. Одговорни планер: Снежана Мрђа-Баца, дипл.инж.арх. Израда прилога: Тамара Паштар, дипл.инж.арх.	
Носилац припреме:	ОПШТИНСКА УПРАВА ОПШТИНЕ ГАЦКО		
Директор:		Снежана Мрђа-Баца, дипл.инж.арх.	



УРБИС ЦЕНТАР д.о.о. БАЊАЛУКА
март, 2017. године

ПРИЛОГ БР.: 01.г
РАЗМЈЕРА 1:1000

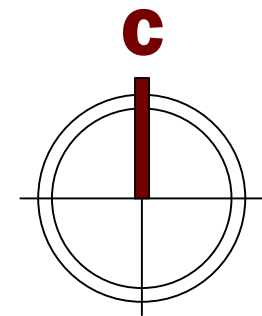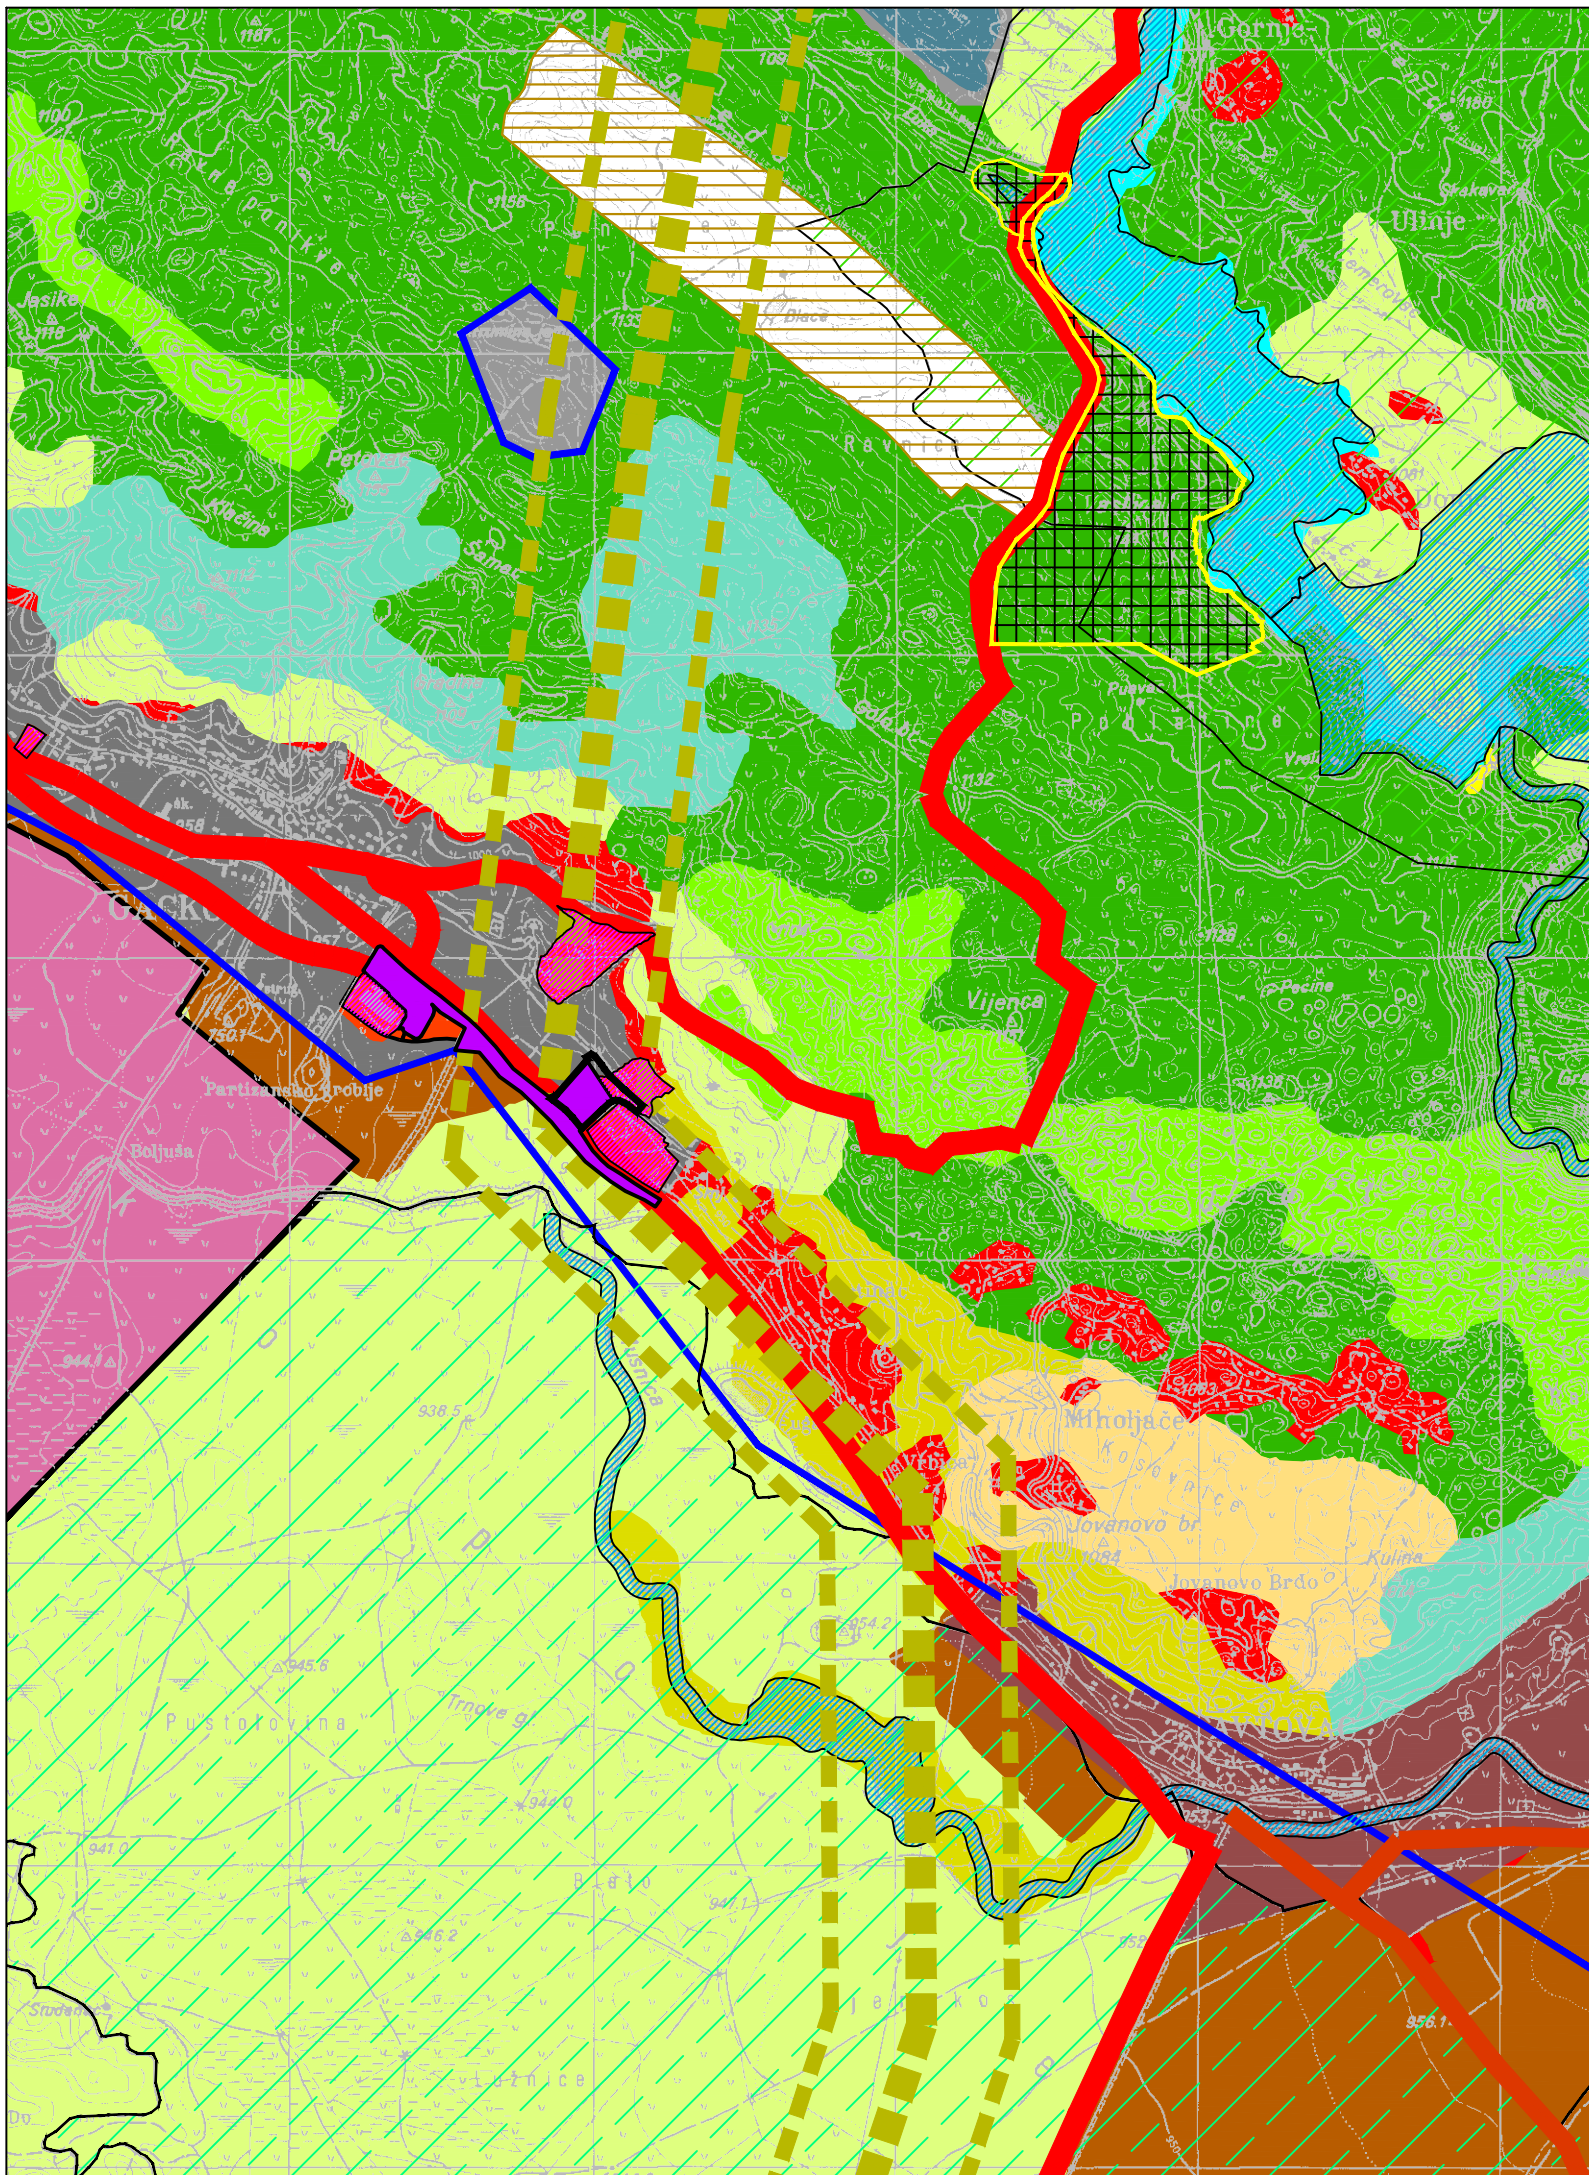

РЕГУЛАЦИОНИ ПЛАН "ЛАЗАРИЋИ 1"

ИЗВОД ИЗ ПРОСТОРНОГ ПЛАНА ОПШТИНЕ ГАЦКО 2014-2034. ГОДИНА

основна планирана намјена површина

ЛЕГЕНДА

—— ГРАНИЦА ОБУХВАТА ИЗМЈЕНЕ РЕГУЛАЦИОНОГ ПЛАНА P= 3.09 ha



СТАЊЕ	ПЛАН	СТАЊЕ	ПЛАН
Грађевинско земљиште	Листопадне шуме	Мјешовите шуме	Остало шумско земљиште
Привредни погони	Туристички садржаји	Подручја са оскудном вегетацијом	Водене површине
Производно-пословне зоне	Пољопривредна зона	Граница УП	Урбана подручја ван општинског центра
Експлоатација минералних сировина	Депонија индустријског отпада	Геоморфолошки споменик природе	Подручје управљања стаништем
Проширење вањског одлагалишта	Рекултивисане површине	Парк природе	Границе експлоатационог поља
Заштитни појас	Рудно земљиште	Брзи пут - преузет из ППРС до 2025. године	Магистрални путеви
Обрадиво земљиште (оранице)	Култивисано земљиште	Регионални путеви	Постројење за пречишћавање отпадних вода
Пашњаци	Остало пољопривредно земљиште		
Црногоричне шуме			

Графички прилог:	ИЗВОД ИЗ ПРОСТОРНОГ ПЛАНА ОПШТИНЕ ГАЦКО 2014-2034. ГОДИНЕ		М.П.
Фаза израде:	ПРЕДНАЦРТ	Руководилац радног тима: Тамара Паштар, дипл.инж.арх. Одговорни планер: Снежана Мрђа-Баца, дипл.инж.арх. Израда прилога: Далибор Паспаљ, геод.тех.	
Носилац припреме:	ОПШТИНСКА УПРАВА ОПШТИНЕ ГАЦКО	Директор: Снежана Мрђа-Баца, дипл.инж.арх.	



УРБИС ЦЕНТАР д.о.о. БАЊАЛУКА
март, 2017. године

ПРИЛОГ БР.: 02.а
РАЗМЈЕРА 1:25000

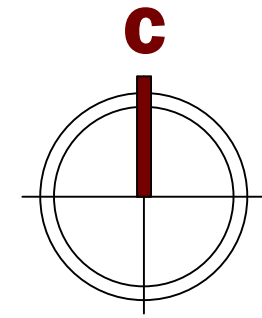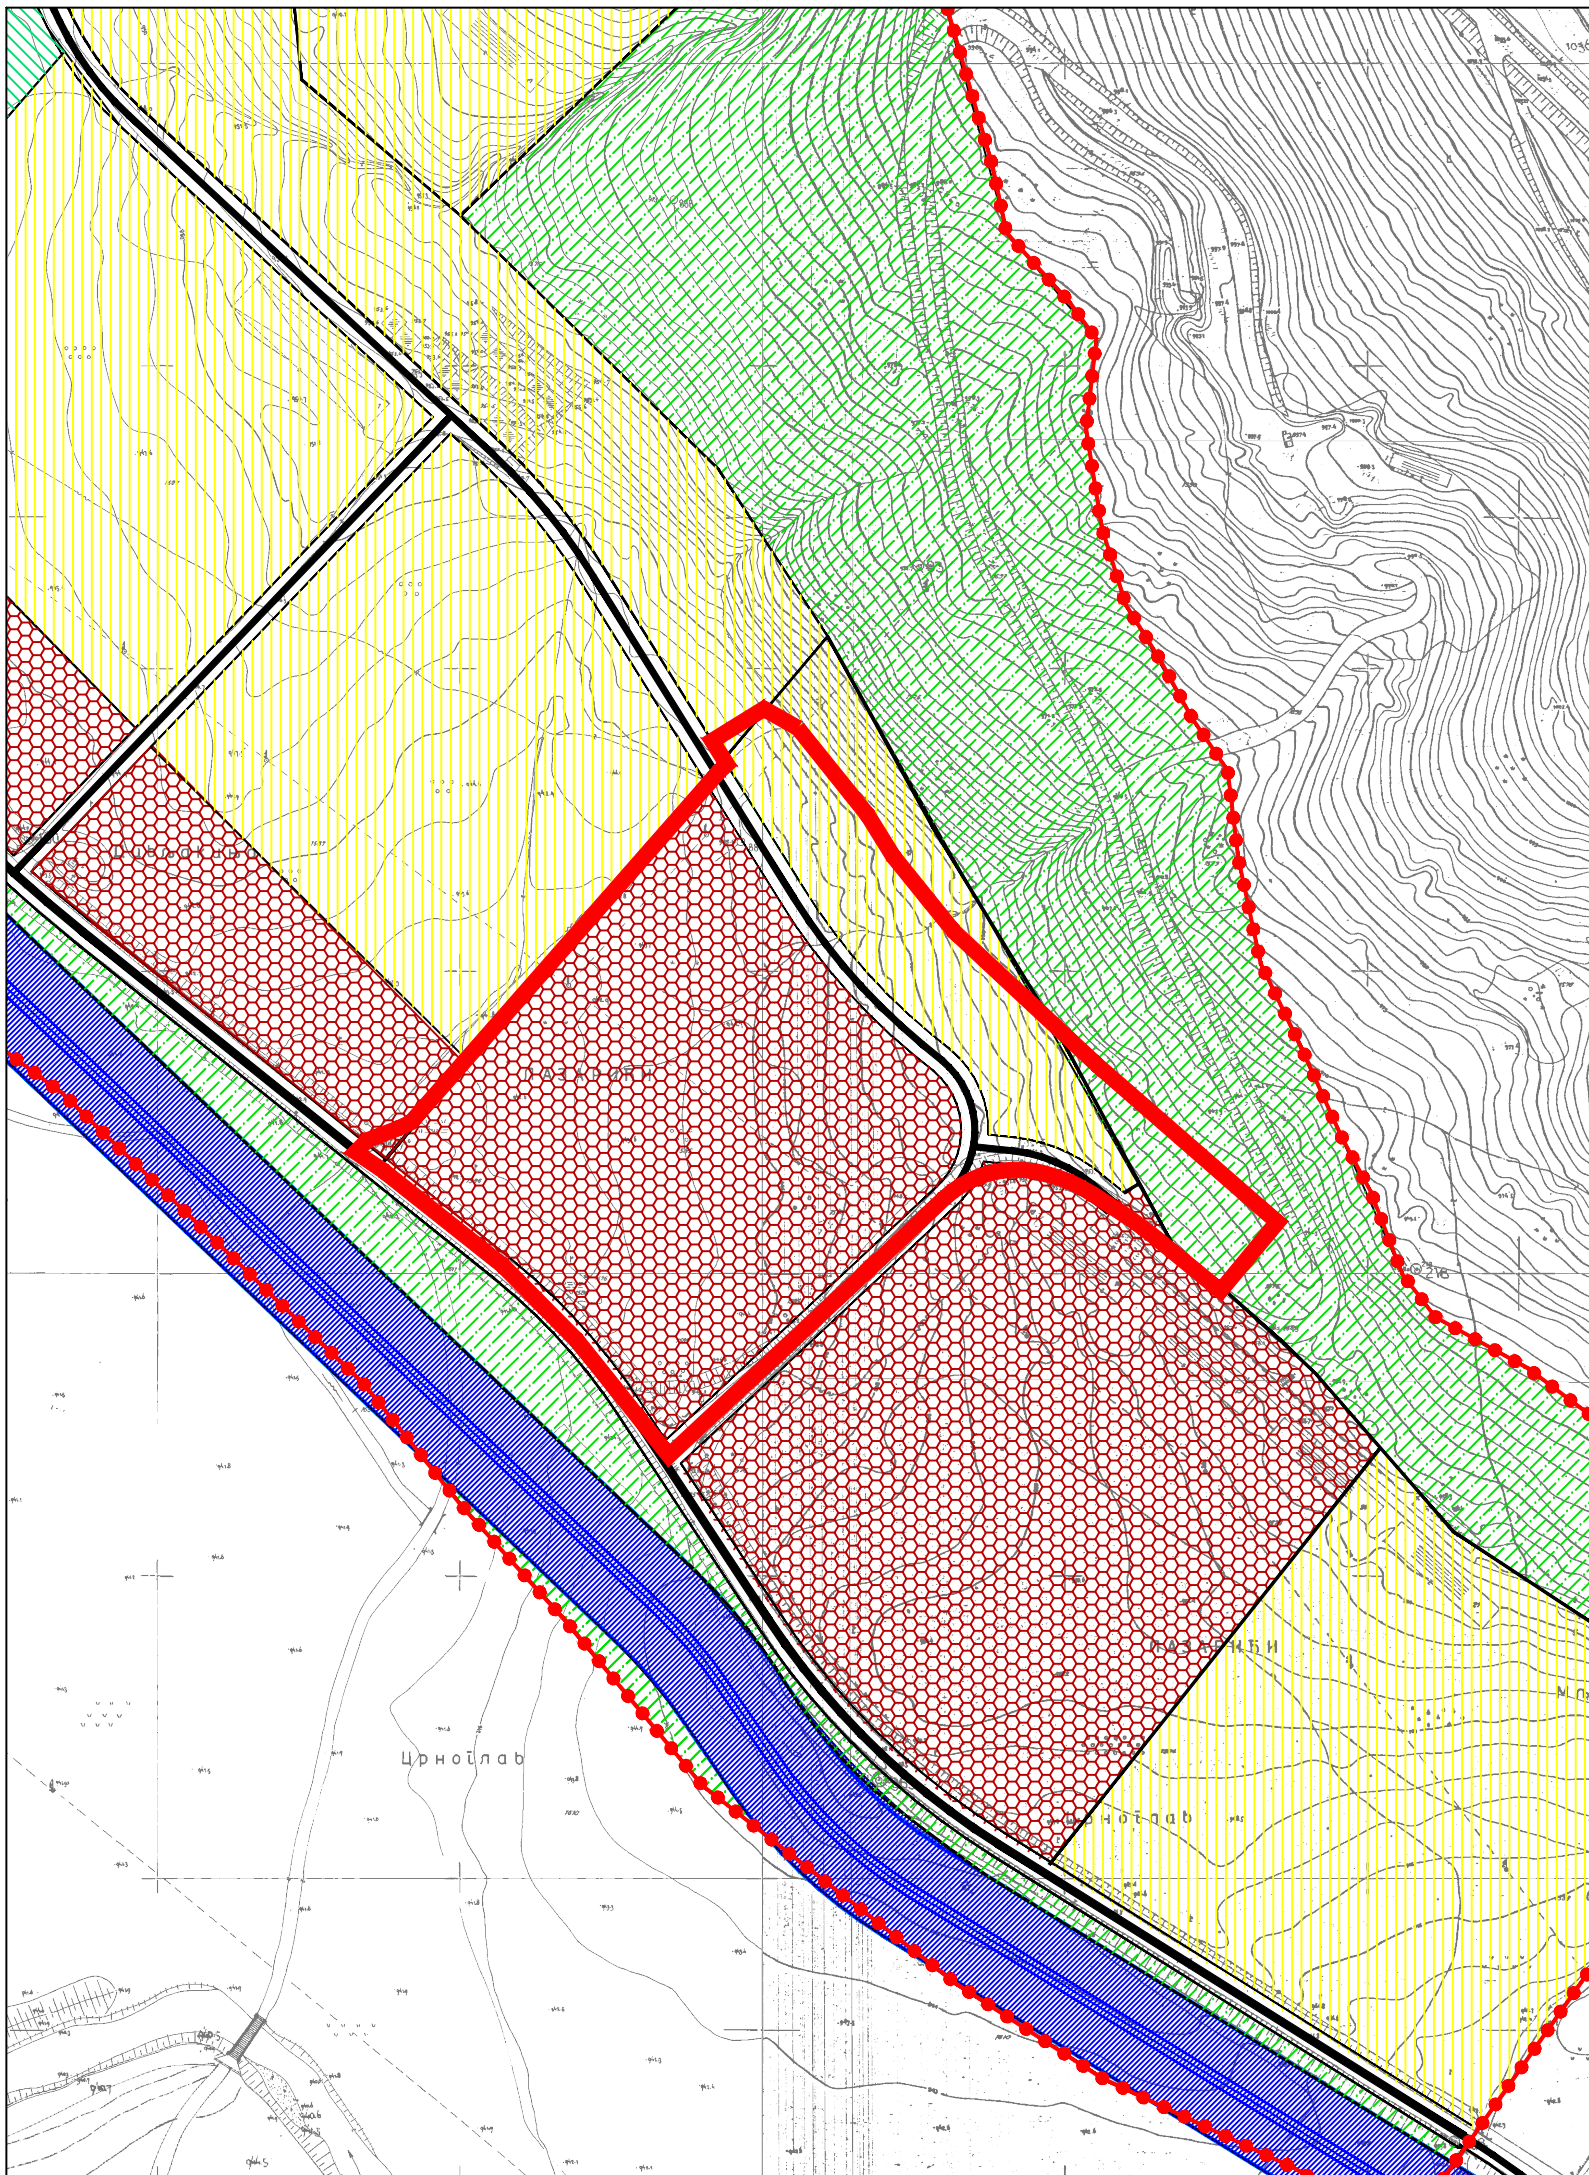

РЕГУЛАЦИОНИ ПЛАН "ЛАЗАРИЋИ 1"

ИЗВОД ИЗ УРБАНИСТИЧКОГ ПЛАНА ГАЦКО 2000-2015. ГОДИНА план намјене површина

ЛЕГЕНДА


- ГРАНИЦА ОБУХВАТА ИЗМЈЕНЕ РЕГУЛАЦИОНОГ ПЛАНА P= 3.09 ha
- ИНДИВИДУАЛНО СТАНОВАЊЕ
- КОЛЕКТИВНО СТАНОВАЊЕ
- СПОРТСКО-РЕКРЕАТИВНИ ЦЕНТАР
- РАДНА ЗОНА
- ЗАШТИТНО ЗЕЛЕНИЛО
(заштитни појасеви, водозаштитно зеленило)
- ХИДРО-ЕНЕРГЕТСКИ КАНАЛ
- ОБИЛАЗНИЦЕ
- ГРАДСКЕ САОБРАЋАЈНИЦЕ
- САБИРНЕ САОБРАЋАЈНИЦЕ
- ОБУХВАТ УРБАНИСТИЧКОГ ПЛАНА

Графички прилог:	ИЗВОД ИЗ УРБАНИСТИЧКОГ ПЛАНА ГАЦКО		М.П.
Фаза израде:	ПРЕДНАЦРТ	Руководилац радног тима: Тамара Паштар, дипл.инж.арх. Одговорни планер: Снежана Мрђа-Баца, дипл.инж.арх. Израда прилога: Тамара Паштар, дипл.инж.арх.	
Носилац припреме:	ОПШТИНСКА УПРАВА ОПШТИНЕ ГАЦКО		
		Директор: Снежана Мрђа-Баца, дипл.инж.арх.	



УРБИС ЦЕНТАР Д.О.О. БАЊАЛУКА
март, 2017. године


ПРИЛОГ БР.: 02.6
РАЗМЈЕРА 1:2500

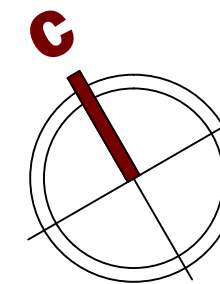


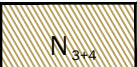
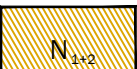
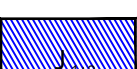
РЕГУЛАЦИОНИ ПЛАН "ЛАЗАРИЋИ 1"






ИНЖЕЊЕРСКОГЕОЛОШКА КАРТА

ЛЕГЕНДА

 ГРАНИЦА ОБУХВАТА ИЗМЈЕНЕ РЕГУЛАЦИОНОГ ПЛАНА
P= 3.09 ha

ЛИТОЛОШКЕ ОЗНАКЕ И ИНЖЕЊЕРСКОГЕОЛОШКИ ПОДАЦИ

СТАРОСТ	ОЗНАКА И СИМБОЛ	НАЗИВ И ЛИТОЛОШКИ САСТАВ КОМПЛЕКСА	ВАЖНИЈА СВОЈСТВА КОМПЛЕКСА
КВАРТАР	 al	ПЈЕСКОВИТЕ И ШЉУНКОВИТЕ ГЛИНЕ	Слабовезани седименти, средње консолидовани. Средња до ниска водообилност.
НЕОГЕН	 N ₃₊₄	УГАЉ СА ПРОСЛОЈЦИМА ЛАПОРА И УГЉЕВИТОГ ЛАПОРА (први подински угљени слој): пјесковити и глиновити лапори и туфови	Добро консолидовани, различито порозни; различито водопрпусни комплекс.
	 N ₂₊₂	УГАЉ СА ПРОСЛОЈЦИМА ЛАПОРА И УГЉЕВИТЕ ГЛИНЕ (други подински угљени слој): глине, глиновити лапори, пјешчењаци и пјесци	Добро консолидовани, различито порозни; различито водопрпусни комплекс.
ЈУРА	 J ₁₋₂	ДОЊА И СРЕДЊА ЈУРА (плочасти лапоровити кречњаци са прослојцима и гнијездима рожнаца, банковити масивни карстификовани кречњаци)	Седиментне стијене са различитим односом Са и Mg. Изражена карстно-пукотинска порозност. Добро носиве стијене.


 ПОВРЕМЕНИ ПОВРШИНСКИ ТОК
 ПРЕТПОСТАВЉЕНА ГЕОЛОШКА ГРАНИЦА нормална ерозиона
 ПОДВОДНОСТ
 I
 II
 ИНЖЕЊЕРСКОГЕОЛОШКИ РЕЈОНИ
 МАКСИМАЛНИ ОЧЕКИВАНИ ИНТЕНЗИТЕТ ПОТРЕСА ЗА ПОВРАТНИ ПЕРИОД ОД 500 ГОДИНА
 I = VIII° MSK

Графички прилог:	ИНЖЕЊЕРСКОГЕОЛОШКА КАРТА		М.П.
Фаза израде:	ПРЕДНАЦРТ	Руководилац радног тима: Тамара Паштар, дипл.инж.арх. Одговорни планер: Снежана Мрђа-Баца, дипл.инж.арх. Израда прилога: Данијела Симић, дипл.прост.план.	
Носилац припреме:	ОПШТИНСКА УПРАВА ОПШТИНЕ ГАЦКО	Директор: Снежана Мрђа-Баца, дипл.инж.арх.	



УРБИС ЦЕНТАР д.о.о. БАЊАЛУКА
март, 2017. године

ПРИЛОГ БР.: 03
РАЗМЈЕРА 1:1000

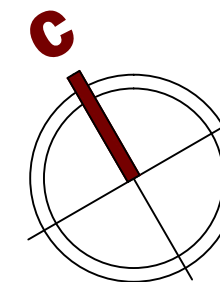

РЕГУЛАЦИОНИ ПЛАН "ЛАЗАРИЋИ 1"

ПЛАН ПРОСТОРНЕ ОРГАНИЗАЦИЈЕ

ЛЕГЕНДА


-  ПОСТОЈЕЋИ ИНДИВИДУАЛНИ СТАМБЕНИ ОБЈЕКАТ
-  ПЛАНИРАНИ ИНДИВИДУАЛНИ СТАМБЕНИ ОБЈЕКАТ
-  ПОСТОЈЕЋИ ПОСЛОВНИ ОБЈЕКАТ БЕНЗИНСКЕ СТАНИЦЕ
-  ПЛАНИРАНИ ПОСЛОВНО-ПРОИЗВОДНИ ОБЈЕКАТ
-  ПЛАНИРАНИ ПОСЛОВНИ ОБЈЕКАТ - УГОСТИТЕЉСТВО И ТУРИЗАМ
-  ЗЕЛЕНИЛО УНУТАР ГРАЂЕВИНСКИХ ПАРЦЕЛА СТАМБЕНИХ ОБЈЕКАТА
-  ЗЕЛЕНИЛО УНУТАР ГРАЂЕВИНСКИХ ПАРЦЕЛА ПОСЛОВНИХ ОБЈЕКАТА
-  ЈАВНО И ЗАШТИТНО ЗЕЛЕНИЛО
-  ПЛАНИРАНИ ДЕНДРОФОНД
-  ПОВРШИНЕ УНУТАР ПАРЦЕЛА ПЛАНИРАНИХ ПОСЛОВНИХ ОБЈЕКАТА - МАНИПУЛАТИВНЕ И ЗЕЛЕНЕ ПОВРШИНЕ
-  САОБРАЋАЈНЕ ПОВРШИНЕ
-  ОТВОРЕНИ КАНАЛ
-  ЗАШТИТНИ ПОЈАС 10 kV ДАЛЕКОВОДА
-  ГРАНИЦА ОБУХВАТА ИЗМЈЕНЕ РЕГУЛАЦИОНОГ ПЛАНА P= 3.09 ha

Графички прилог:	ПЛАН ПРОСТОРНЕ ОРГАНИЗАЦИЈЕ		
Фаза израде:	ПРЕДНАЦРТ	Руководилац радног тима: Тамара Паштар, дипл.инж.арх. Одговорни планер: Снежана Мрђа-Баца, дипл.инж.арх. Израда прилога: Тамара Паштар, дипл.инж.арх.	М.П.
Носилац припреме:	ОПШТИНСКА УПРАВА ОПШТИНЕ ГАЦКО	Директор: Снежана Мрђа-Баца, дипл.инж.арх.	



УРБИС ЦЕНТАР д.о.о. БАЊАЛУКА
март, 2017. године





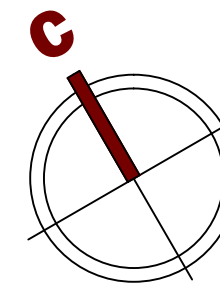


ПРИЛОГ БР.: 04
РАЗМЈЕРА 1:1000



РЕГУЛАЦИОНИ ПЛАН "ЛАЗАРИЋИ 1"

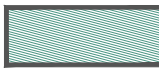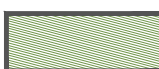ПЛАН УРЕЂЕЊА ЗЕЛЕНИХ ПОВРШИНА

ЛЕГЕНДА


-  ЗЕЛЕНИЛО УНУТАР ГРАЂЕВИНСКИХ ПАРЦЕЛА СТАМБЕНИХ ОБЈЕКТА
-  ЗЕЛЕНИЛО УНУТАР ГРАЂЕВИНСКИХ ПАРЦЕЛА ПОСЛОВНИХ ОБЈЕКТА
-  ЈАВНО И ЗАШТИТНО ЗЕЛЕНИЛО
-  ПЛАНИРАНИ ДЕНДРОФОНД
-  ПОВРШИНЕ УНУТАР ПАРЦЕЛА ПЛАНИРАНИХ ПОСЛОВНИХ ОБЈЕКТА - МАНИПУЛАТИВНЕ И ЗЕЛЕНЕ ПОВРШИНЕ
-  ОТВОРЕНИ КАНАЛ
-  ГРАНИЦА ОБУХВАТА ИЗМЈЕНЕ РЕГУЛАЦИОНОГ ПЛАНА
P= 3.09 ha

Графички прилог:	ПЛАН УРЕЂЕЊА ЗЕЛЕНИХ ПОВРШИНА		М.П.
Фаза израде:	ПРЕДНАЦРТ	Руководилац радног тима: Тамара Паштар, дипл.инж.арх. Одговорни планер: Снежана Мрђа-Баца, дипл.инж.арх. Израда прилога: Тамара Паштар, дипл.инж.арх.	
Носилац припреме:	ОПШТИНСКА УПРАВА ОПШТИНЕ ГАЦКО		
Директор:		Снежана Мрђа-Баца, дипл.инж.арх.	



УРБИС ЦЕНТАР д.о.о. БАЊАЛУКА
март, 2017. године



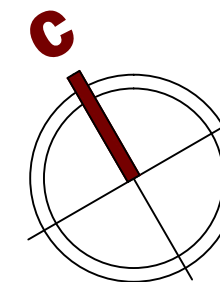

ПРИЛОГ БР.: 04.а
РАЗМЈЕРА 1:1000



РЕГУЛАЦИОНИ ПЛАН "ЛАЗАРИЋИ 1"

ПЛАН САОБРАЋАЈА И НИВЕЛАЦИЈЕ

ЛЕГЕНДА

-  ПОСТОЈЕЋИ КОЛОВОЗ
-  ПЛАНИРАНИ КОЛОВОЗ
-  ПЛАНИРАНИ ТРОТОАР
-  РЕГУЛАЦИОНА ЛИНИЈА

КООРДИНАТЕ ТАЧАКА ОСОВИНА САОБРАЋАЈНИЦА:

тачка	У	Х
1	6545152.87	4779493.14
2	6545073.76	4779537.93
3	6545101.87	4779531.14
4	6545035.23	4779596.70
5	6544992.95	4779652.16
6	6545007.15	4779377.80
7	6544905.80	4779508.29
8	6544938.36	4779482.14
9	6544967.24	4779438.34
10	6544984.79	4779665.25
11	6544952.11	4779614.21
12	6544945.43	4779607.45
13	6545043.90	4779510.01
14	6545125.86	4779515.43
15	6545078.75	4779557.89


 ГРАНИЦА ОБУХВАТА ИЗМЈЕНЕ РЕГУЛАЦИОНОГ ПЛАНА
P= 3.09 ha

Графички прилог:	ПЛАН САОБРАЋАЈА И НИВЕЛАЦИЈЕ		М.П.
Фаза израде:	ПРЕДНАЦРТ	Руководилац радног тима: Тамара Паштар, дипл.инж.арх. Одговорни планер: Снежана Мрђа-Баца, дипл.инж.арх. Израда прилога: Драгана Пашић, дипл.инж.саоб.	
Носилац припреме:	ОПШТИНСКА УПРАВА ОПШТИНЕ ГАЦКО	Директор: Снежана Мрђа-Баца, дипл.инж.арх.	



УРБИС ЦЕНТАР д.о.о. БАЊАЛУКА
март, 2017. године

ПРИЛОГ БР.: 05
РАЗМЈЕРА 1:1000

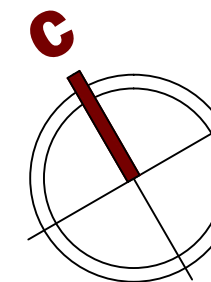

РЕГУЛАЦИОНИ ПЛАН "ЛАЗАРИЋИ 1"

ПЛАН ИНФРАСТРУКТУРЕ

хидротехника

ЛЕГЕНДА

СТАЊЕ

ПЛАН

	ВОДОВОД	
	ТРЕТМАН ОТПАДНИХ ВОДА	
	КИШНА КАНАЛИЗАЦИЈА	
	ФЕКАЛНА КАНАЛИЗАЦИЈА	
	ОТВОРЕНИ КАНАЛ	
	ЗАТВОРЕНИ КАНАЛ	
	ЦЈЕВОВОД ОД АКУМУЛАЦИЈЕ КЛИЊА ДО ТЕРМОЕЛЕКТРАНЕ	
	ХИДРОЕНЕРГЕТСКИ КАНАЛ	


--- ГРАНИЦА ОБУХВАТА ИЗМЈЕНЕ РЕГУЛАЦИОНОГ ПЛАНА
P= 3.09 ha

Графички прилог:	ПЛАН ИНФРАСТРУКТУРЕ - хидротехника		
Фаза израде:	ПРЕДНАЦРТ	Руководилац радног тима: Тамара Паштар, дипл.инж.арх. Одговорни планер: Снежана Мрђа-Баица, дипл.инж.арх. Израда прилога: мр Ристо Стјепановић, дипл.инж.графј. Снежана Паспаљ, грађ.тех.	М.П.
Носилац припреме:	ОПШТИНСКА УПРАВА ОПШТИНЕ ГАЦКО	Директор: Снежана Мрђа-Баица, дипл.инж.арх.	



УРБИС ЦЕНТАР д.о.о. БАЊАЛУКА
март, 2017. године

ПРИЛОГ БР.: 06
РАЗМЈЕРА 1:1000

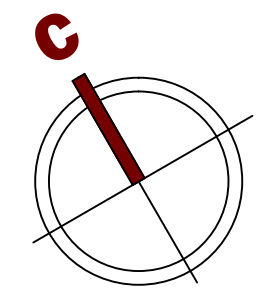

РЕГУЛАЦИОНИ ПЛАН "ЛАЗАРИЋИ 1"

ПЛАН ИНФРАСТРУКТУРЕ електроенергетика и телекомуникације

ЛЕГЕНДА


СТАЊЕ		ПЛАН
ТС	—	■
ДВ 10 кВ	—	
ЗАШТИТИНИ КОРИДОР ДАЛЕКОВОДА	▨	
ВН КАБЛ	---	
ОПТИЧКИ КАБЛ	—	
ТТ КАНАЛИЗАЦИЈА	- · - ·	
ГРАНИЦА ОБУХВАТА ИЗМЈЕНЕ РЕГУЛАЦИОНОГ ПЛАНА P= 3.09 ha	- - - -	

Графички прилог:	ПЛАН ИНФРАСТРУКТУРЕ - електроенергетика и телекомуникације		
Фаза израде:	ПРЕДНАЦРТ	Руководилац радног тима: Тамара Паштар, дипл.инж.арх. Одговорни планер: Снежана Мрђа-Баца, дипл.инж.арх. Израда прилога: мр Милан Пржуљ, дипл.инж.ел. Бранкица Мићић, дипл.инж.ел. Тамара Паштар, дипл.инж.арх.	М.П.
Носилац припреме:	ОПШТИНСКА УПРАВА ОПШТИНЕ ГАЦКО	Директор: Снежана Мрђа-Баца, дипл.инж.арх.	



УРБИС ЦЕНТАР д.о.о. БАЏАЛУКА
март, 2017. године

ПРИЛОГ БР.: 07
РАЗМЈЕРА 1:1000

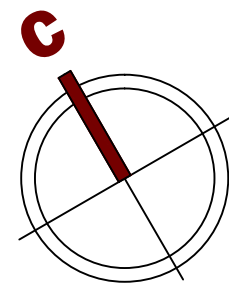

РЕГУЛАЦИОНИ ПЛАН "ЛАЗАРИЋИ 1"
















ПЛАН ИНФРАСТРУКТУРЕ

синтезна карта

ЛЕГЕНДА

СТАЊЕ

ПЛАН


-  ВОДОВОД
-  ТРЕТМАН ОТПАДНИХ ВОДА
-  КИШНА КАНАЛИЗАЦИЈА
-  ФЕКАЛНА КАНАЛИЗАЦИЈА
-  ОТВОРЕНИ КАНАЛ
-  ЗАТВОРЕНИ КАНАЛ
-  ЦЕВОВОД ОД АКУМУЛАЦИЈЕ КЛИЊА ДО ТЕРМОЕЛЕКТРАНЕ
-  ХИДРОЕНЕРГЕТСКИ КАНАЛ
-  ТС
-  ДВ 10 кV
-  ЗАШТИТИНИ КОРИДОР ДАЛЕКОВОДА
-  ВН КАБЛ
-  ОПТИЧКИ КАБЛ
-  ТТ КАНАЛИЗАЦИЈА
-  ГРАНИЦА ОБУХВАТА ИЗМЈЕНЕ РЕГУЛАЦИОНОГ ПЛАНА P= 3.09 ha

Графички прилог:	ПЛАН ИНФРАСТРУКТУРЕ - синтезна карта		М.П.
Фаза израде:	ПРЕДНАЦРТ	Руководилац радног тима: Тамара Паштар, дипл.инж.арх. Снежана Мрђа-Баица, дипл.инж.арх. Одговорни планер: мр Ристо Стјепановић, дипл.инж.саоб. Израда прилога: мр Милан Пружуљ, дипл.инж.ел. Бранкица Мишић, дипл.инж.ел. Тамара Паштар, дипл.инж.арх. Снежана Паспаљ, грађ.тех. Снежана Мрђа-Баица, дипл.инж.арх.	
Носилац припреме:	ОПШТИНСКА УПРАВА ОПШТИНЕ ГАЦКО		
Директор:			



УРБИС ЦЕНТАР д.о.о. БАЊАЛУКА
март, 2017. године

ПРИЛОГ БР.: 08
РАЗМЈЕРА 1:1000

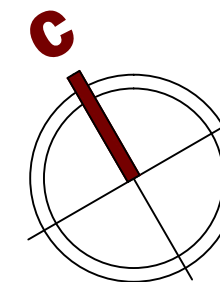

РЕГУЛАЦИОНИ ПЛАН "ЛАЗАРИЋИ 1"

ПЛАН ГРАЂЕВИНСКИХ И РЕГУЛАЦИОНИХ ЛИНИЈА

ЛЕГЕНДА

— — — — — ГРАЂЕВИНСКА ЛИНИЈА ПРИЗЕМЉА ОБЈЕКТА

- - - - - РЕГУЛАЦИОНА ЛИНИЈА = ГРАНИЦИ ПАРЦЕЛЕ

1 - 15 ТАЧКЕ ГРАЂЕВИНСКИХ ЛИНИЈА ПРИЗЕМЉА ОБЈЕКТА

КООРДИНАТЕ ТАЧАКА ГРАЂЕВИНСКЕ ЛИНИЈЕ ОБЈЕКТА

бр.	y	x	бр.	y	x
1	6544981.06	4779625.65	9	6544956.34	4779493.96
2	6544966.99	4779611.43	10	6544960.56	4779498.23
3	6545045.89	4779533.36	11	6544957.71	4779501.04
4	6545059.96	4779547.58	12	6545029.50	4779622.20
5	6544923.32	4779566.02	13	6545057.45	4779591.53
6	6544942.31	4779585.21	14	6545101.53	4779553.19
7	6545011.97	4779516.28	15	6545155.77	4779505.83
8	6544973.28	4779477.19			


— — — — — ГРАНИЦА ОБУХВАТА ИЗМЈЕНЕ РЕГУЛАЦИОНОГ ПЛАНА
P= 3.09 ha

Графички прилог:	ПЛАН ГРАЂЕВИНСКИХ И РЕГУЛАЦИОНИХ ЛИНИЈА		М.П.
Фаза израде:	ПРЕДНАЦРТ	Руководилац радног тима: Тамара Паштар, дипл.инж.арх. Одговорни планер: Снежана Мрђа-Баица, дипл.инж.арх. Израда прилога: Тамара Паштар, дипл.инж.арх. Далибор Паспаљ, геод.тех.	
Носилац припреме:	ОПШТИНСКА УПРАВА ОПШТИНЕ ГАЦКО	Директор: Снежана Мрђа-Баица, дипл.инж.арх.	



УРБИС ЦЕНТАР д.о.о. БАЊАЛУКА
март, 2017. године

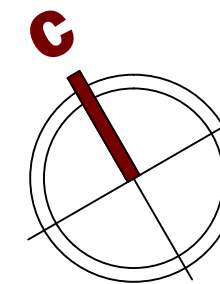




ПРИЛОГ БР.: 09
РАЗМЈЕРА 1:1000




РЕГУЛАЦИОНИ ПЛАН "ЛАЗАРИЋИ 1"

ПЛАН ПАРЦЕЛАЦИЈЕ површине и ломне тачке парцела

ЛЕГЕНДА

   -  ПОСТОЈЕЋЕ ГРАНИЦЕ ПАРЦЕЛЕ
-  ПЛАНИРАНЕ ГРАНИЦЕ ПАРЦЕЛЕ
-  БРОЈ ПАРЦЕЛЕ
-  ПОВРШИНА ПАРЦЕЛЕ
-  ТАЧКЕ ПЛАНИРАНЕ ГРАНИЦЕ ПАРЦЕЛЕ

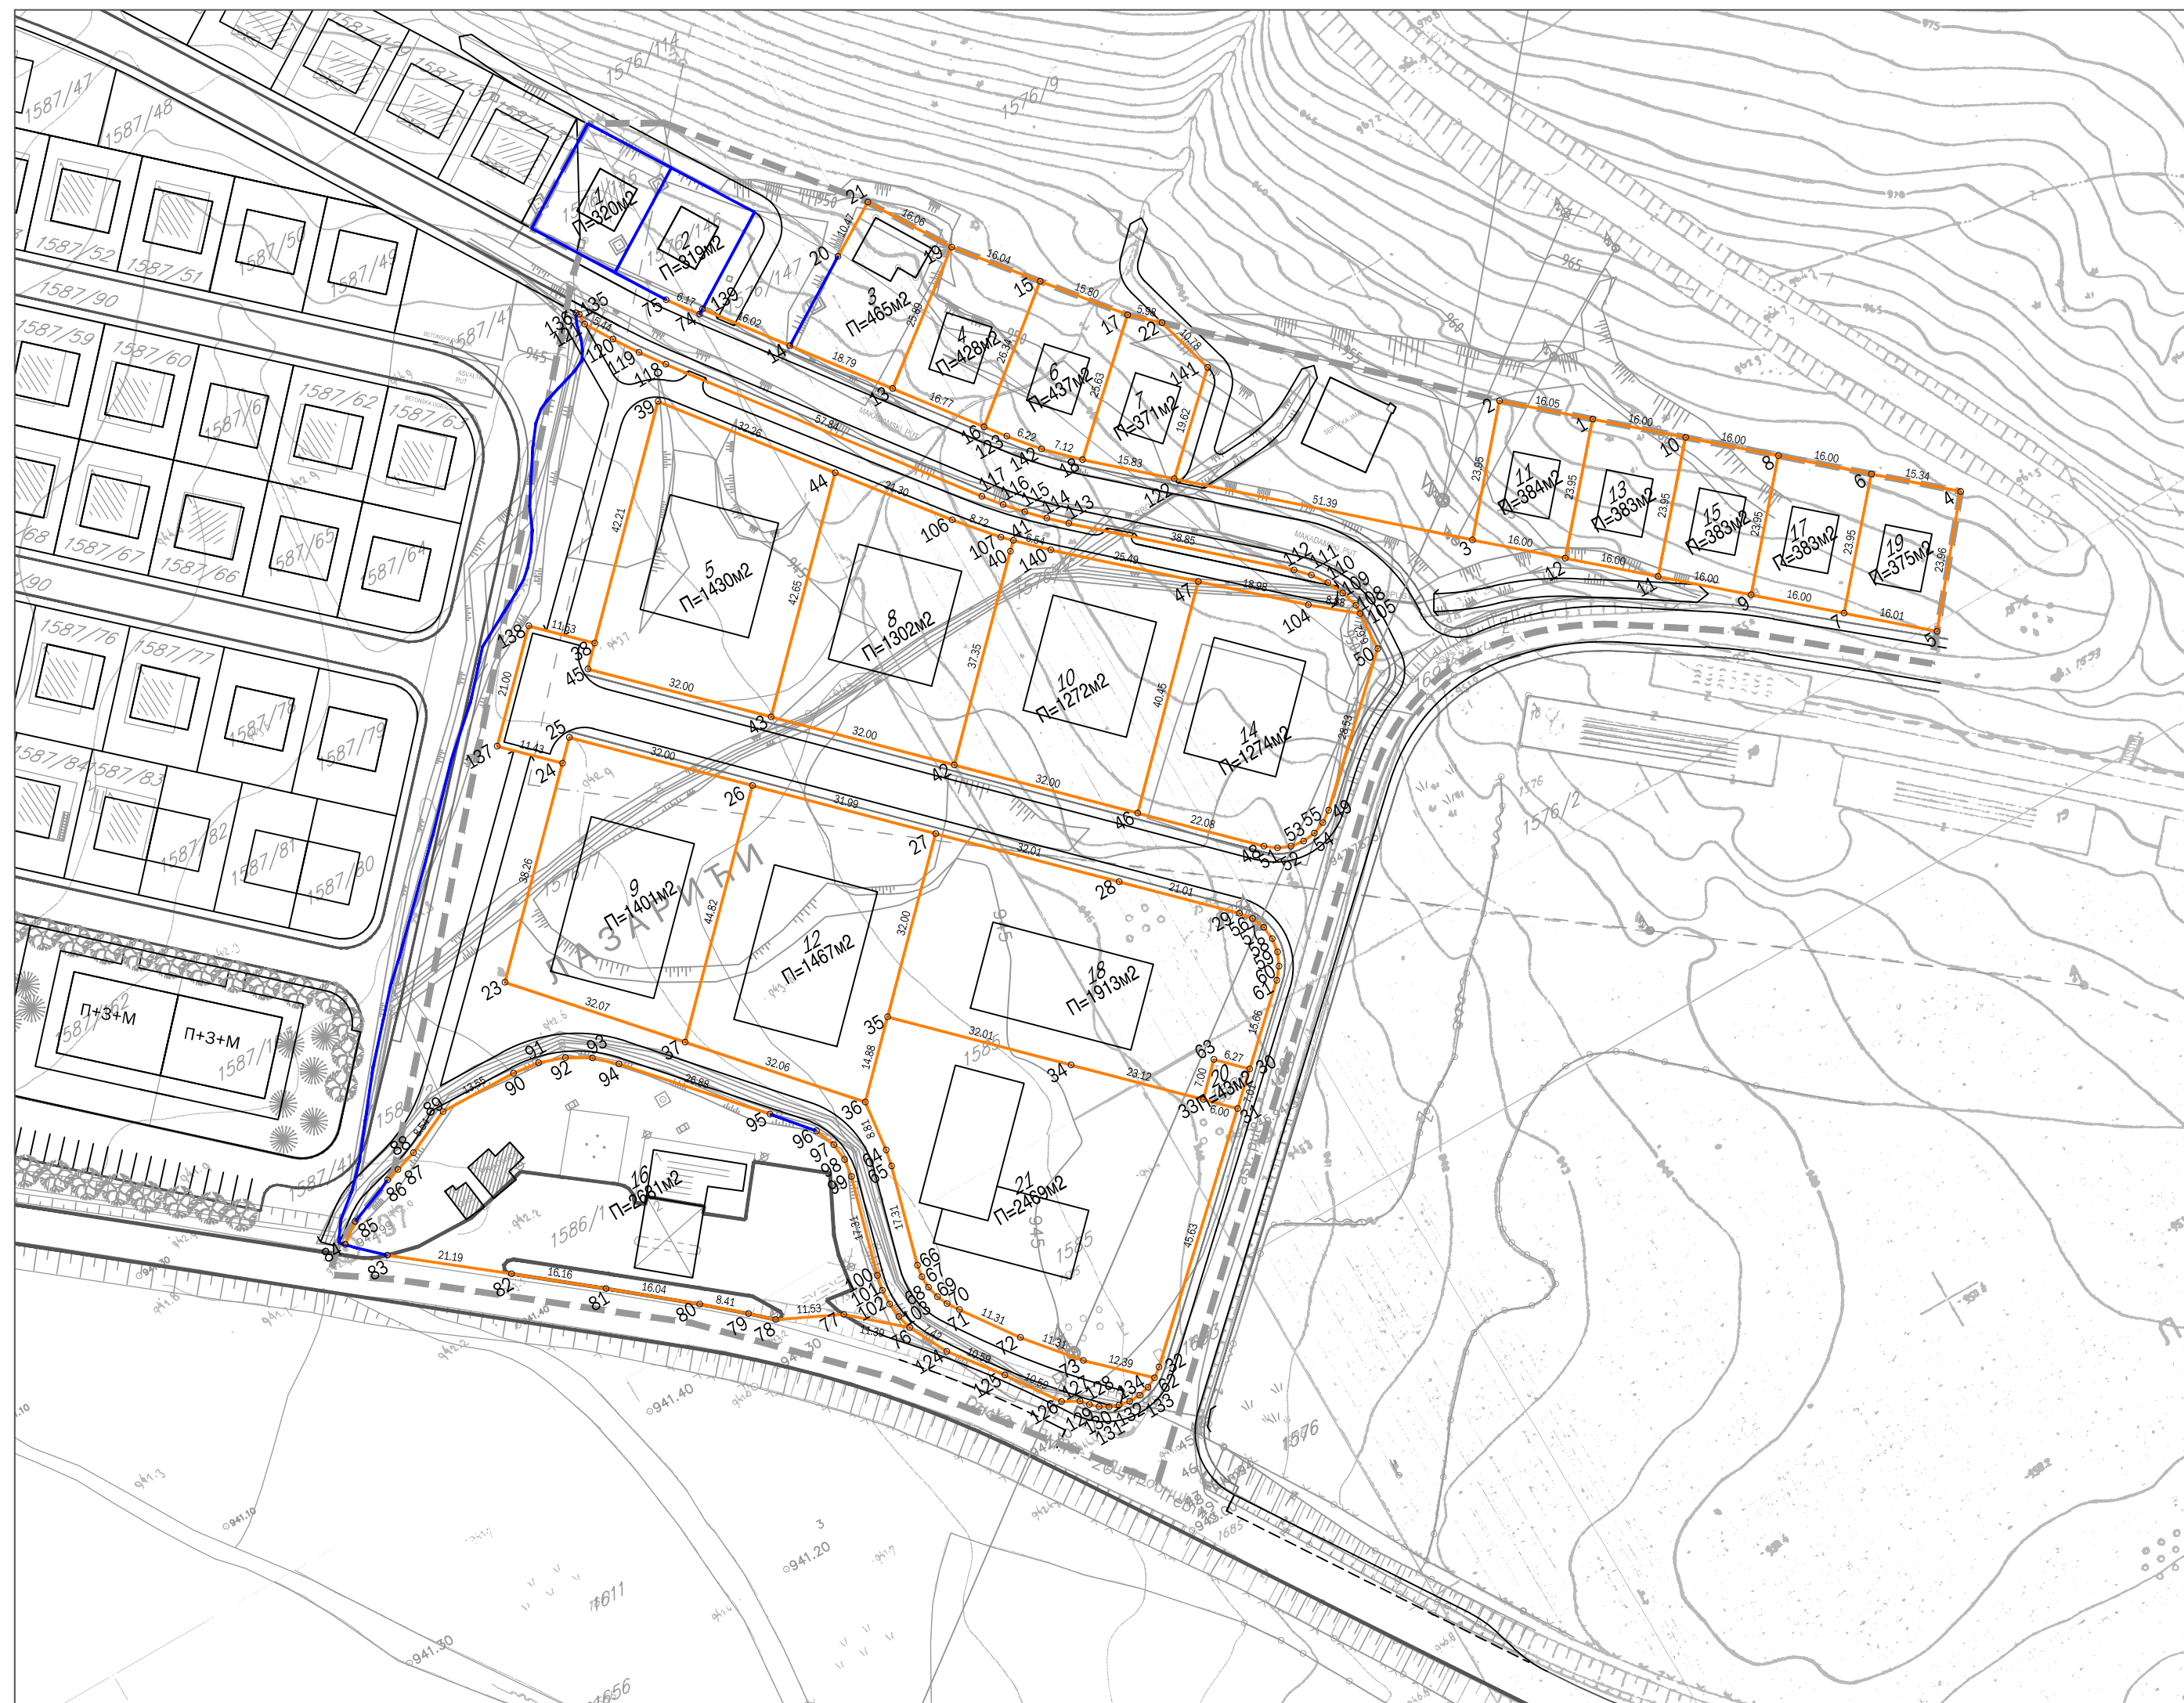

Графички прилог:	ПЛАН ПАРЦЕЛАЦИЈЕ	М.П.	
Фаза израде:	ПРЕДНАЦРТ		Руководилац радног тима: Тамара Паштар, дипл.инж.арх. Одговорни планер: Снежана Мрђа-Баица, дипл.инж.арх. Израда прилога: Тамара Паштар, дипл.инж.арх. Далибор Паспаљ, геод.тех.
Носилац припреме:	ОПШТИНСКА УПРАВА ОПШТИНЕ ГАЦКО		Директор: Снежана Мрђа-Баица, дипл.инж.арх.
			
УРБИС ЦЕНТАР д.о.о. БАЊАЛУКА март, 2017. године		ПРИЛОГ БР.: 10 РАЗМЈЕРА 1:1000	