




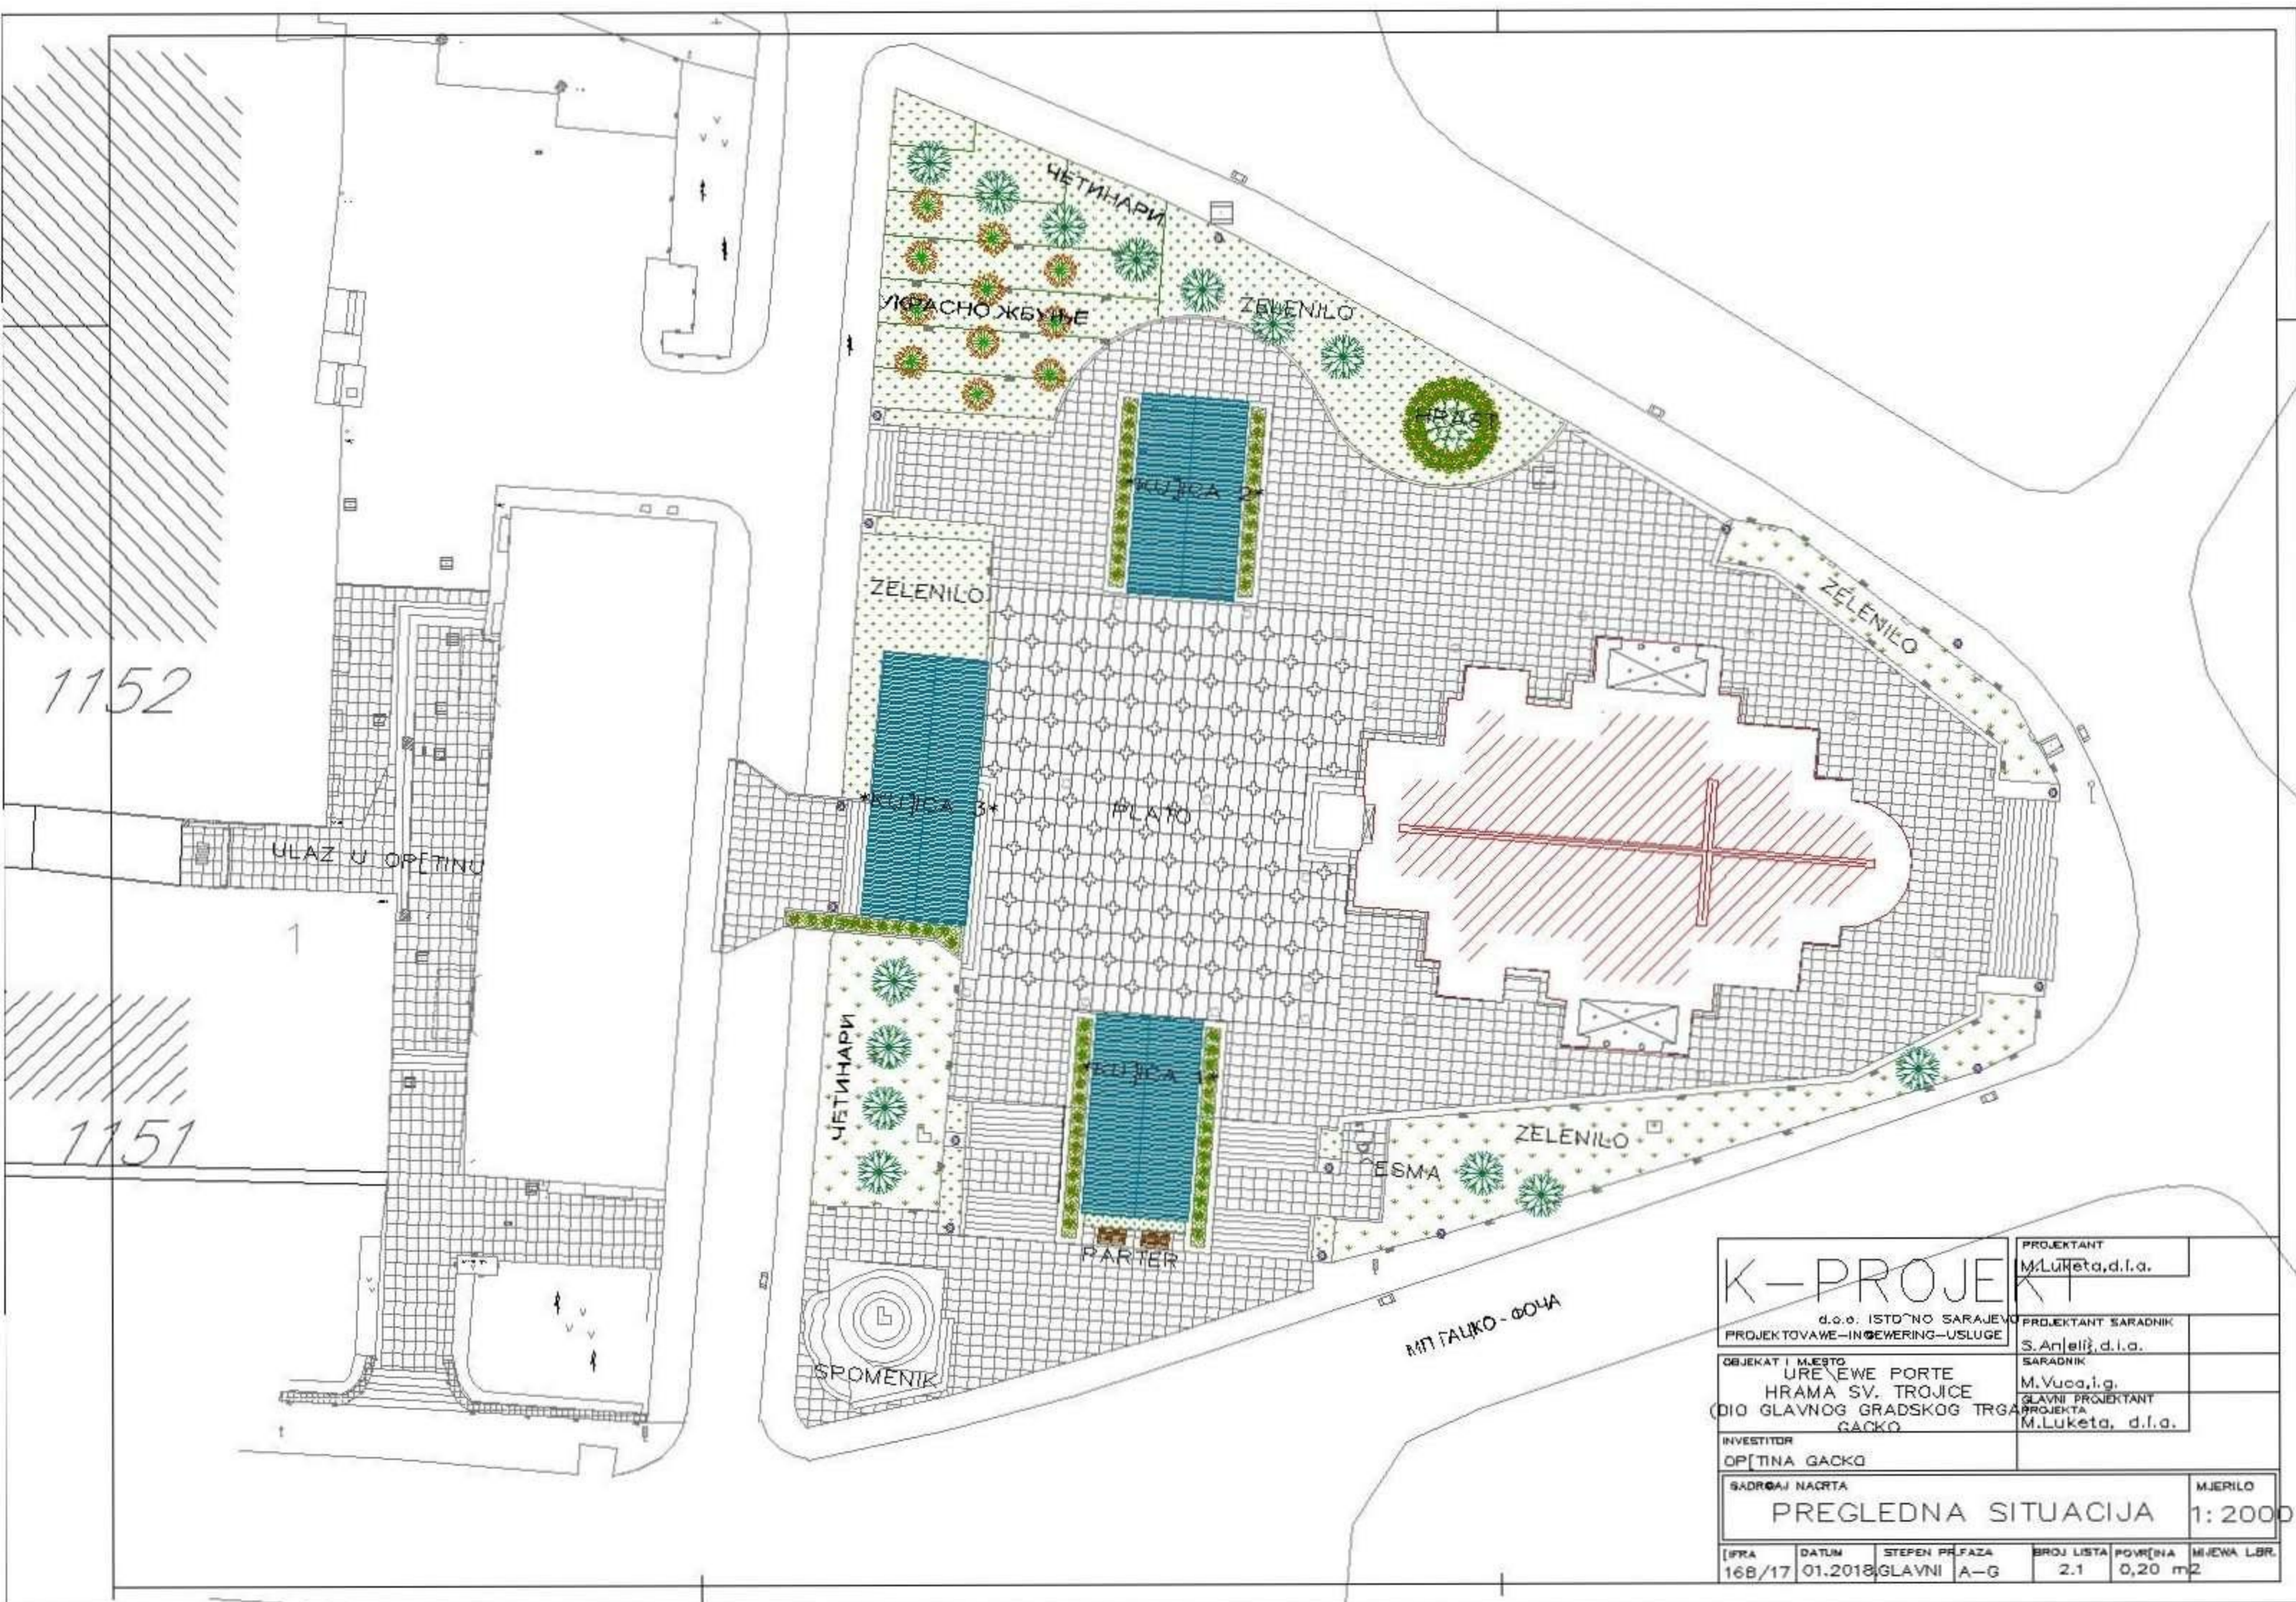

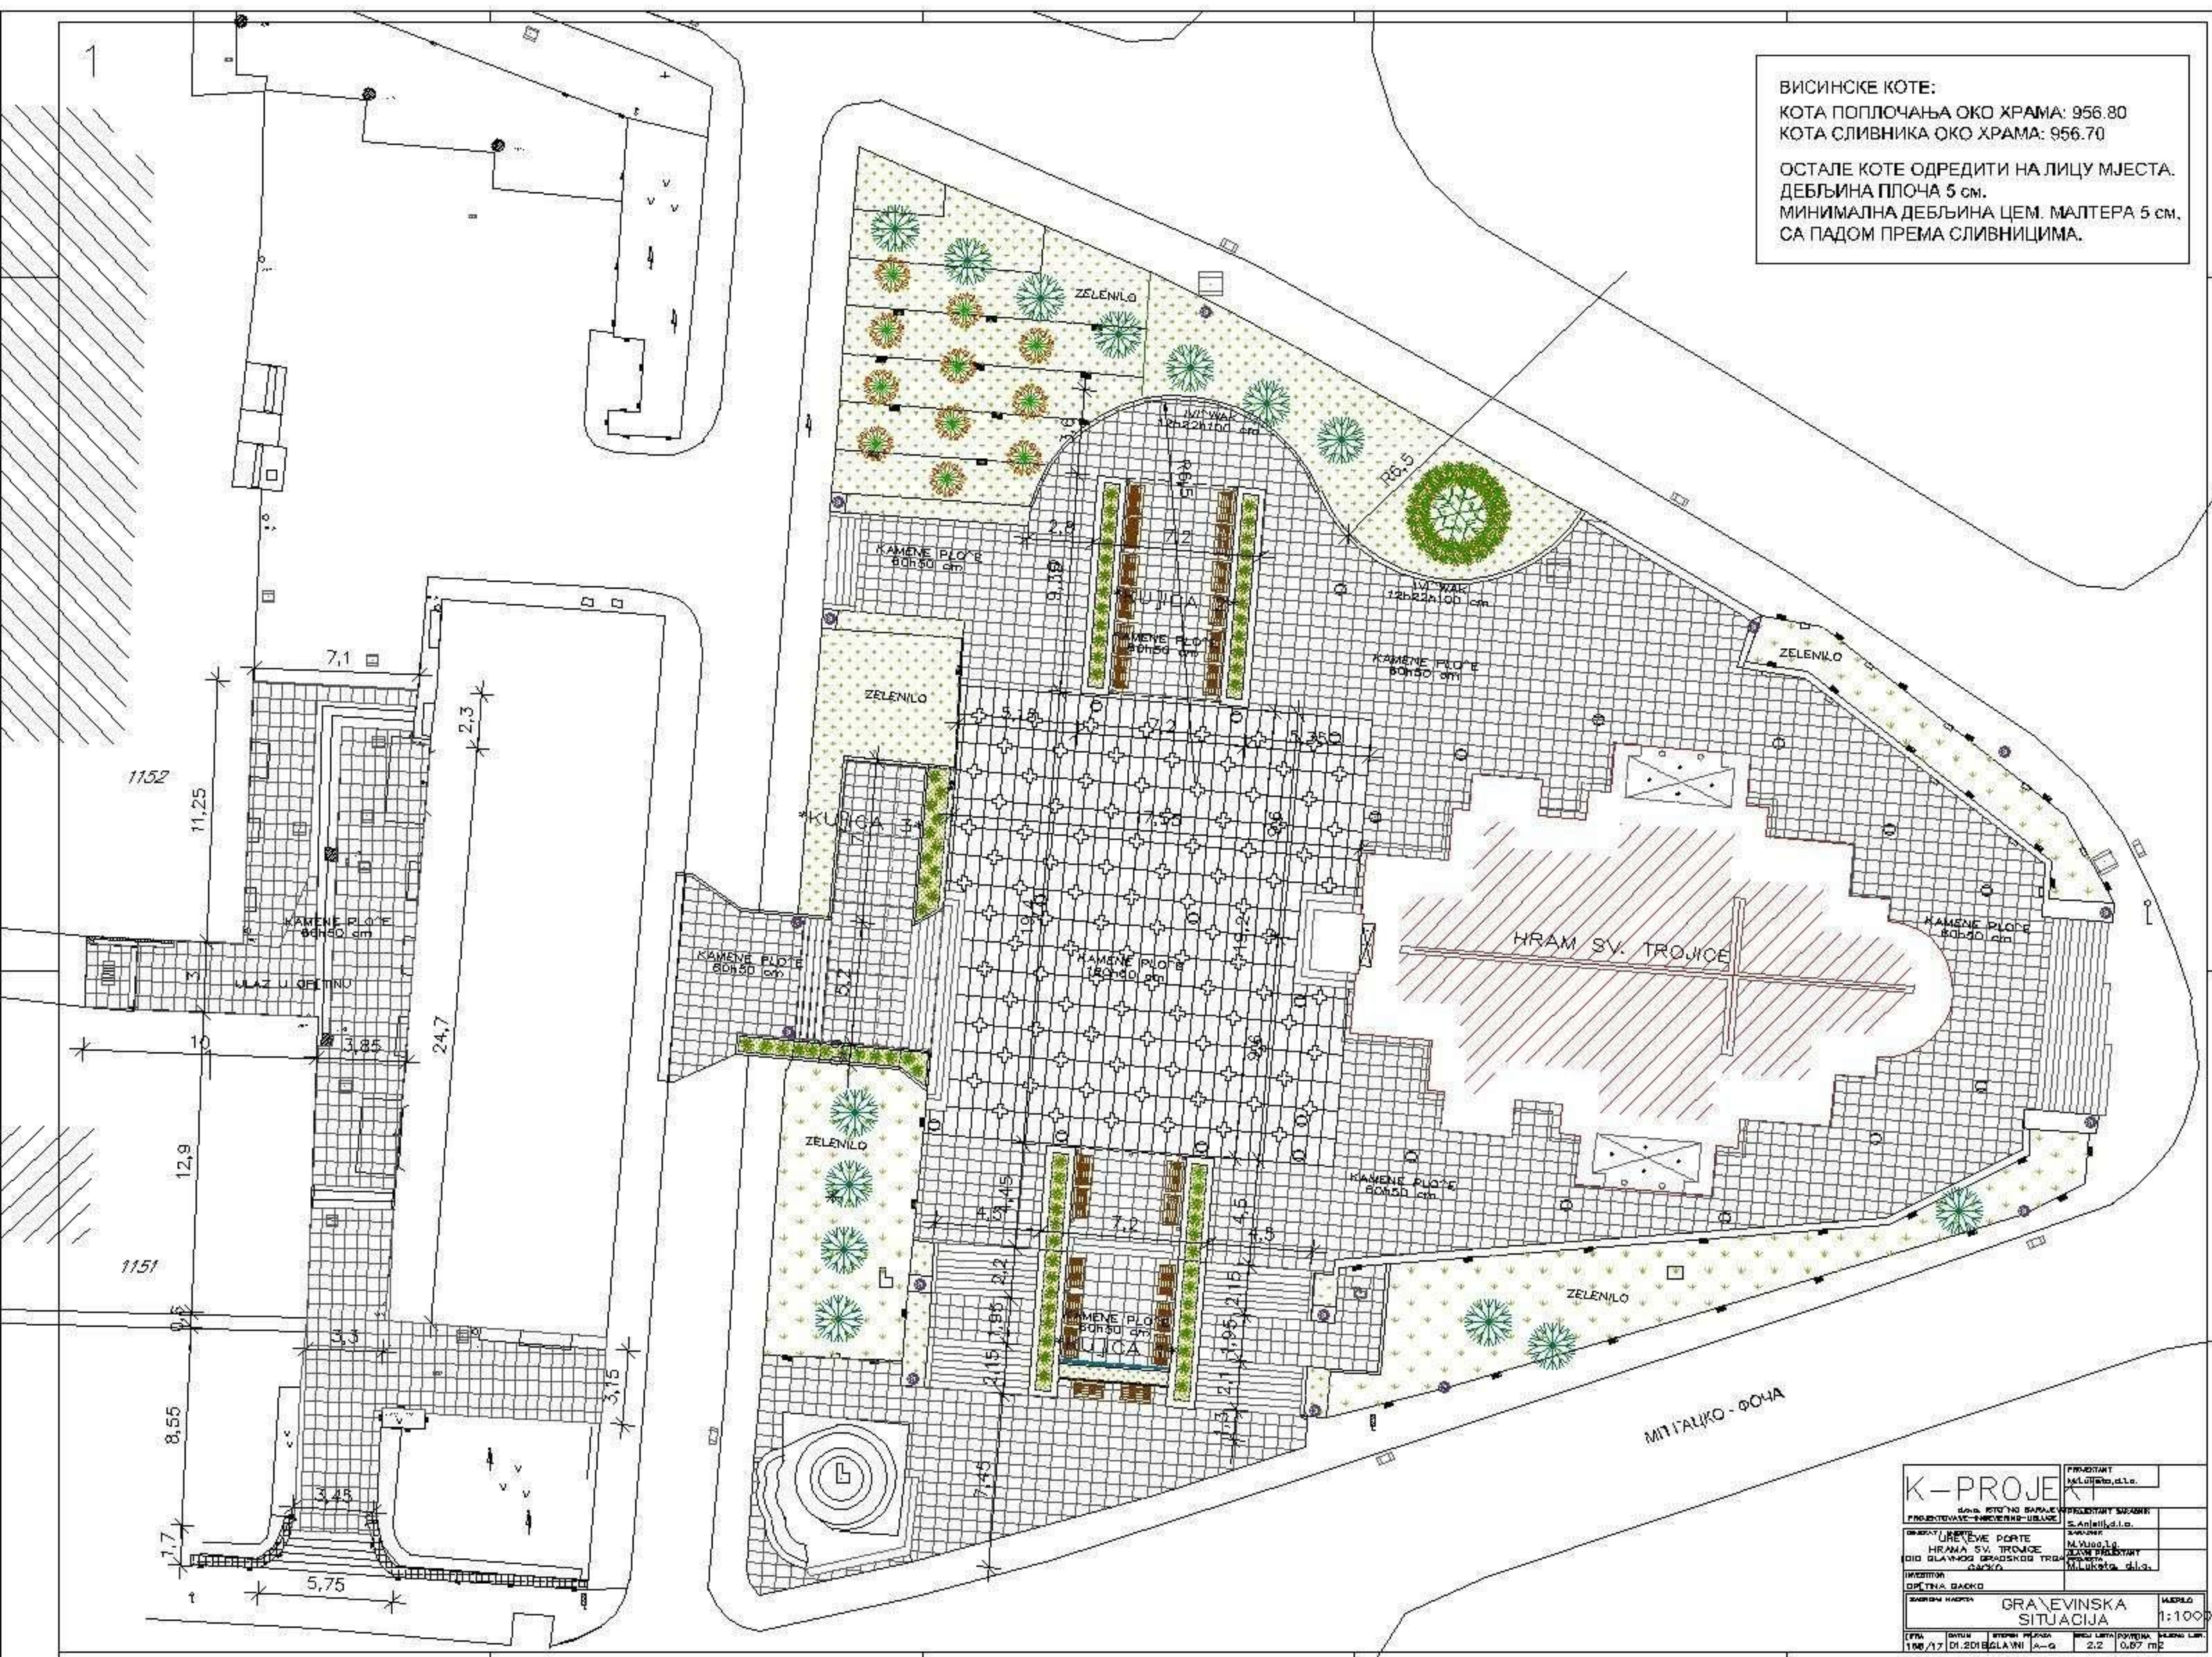

ОСТАЛЕ КОТЕ ОДРЕДИТИ НА ЛИЦУ МЈЕСТА.
ДЕБЉИНА ПЛОЧА 5 см.
МИНИМАЛНА ДЕБЉИНА ЦЕМ. МАЛТЕРА 5 см.
СА ПАДОМ ПРЕМА СЛИВНИЦИМА.

[illegible]

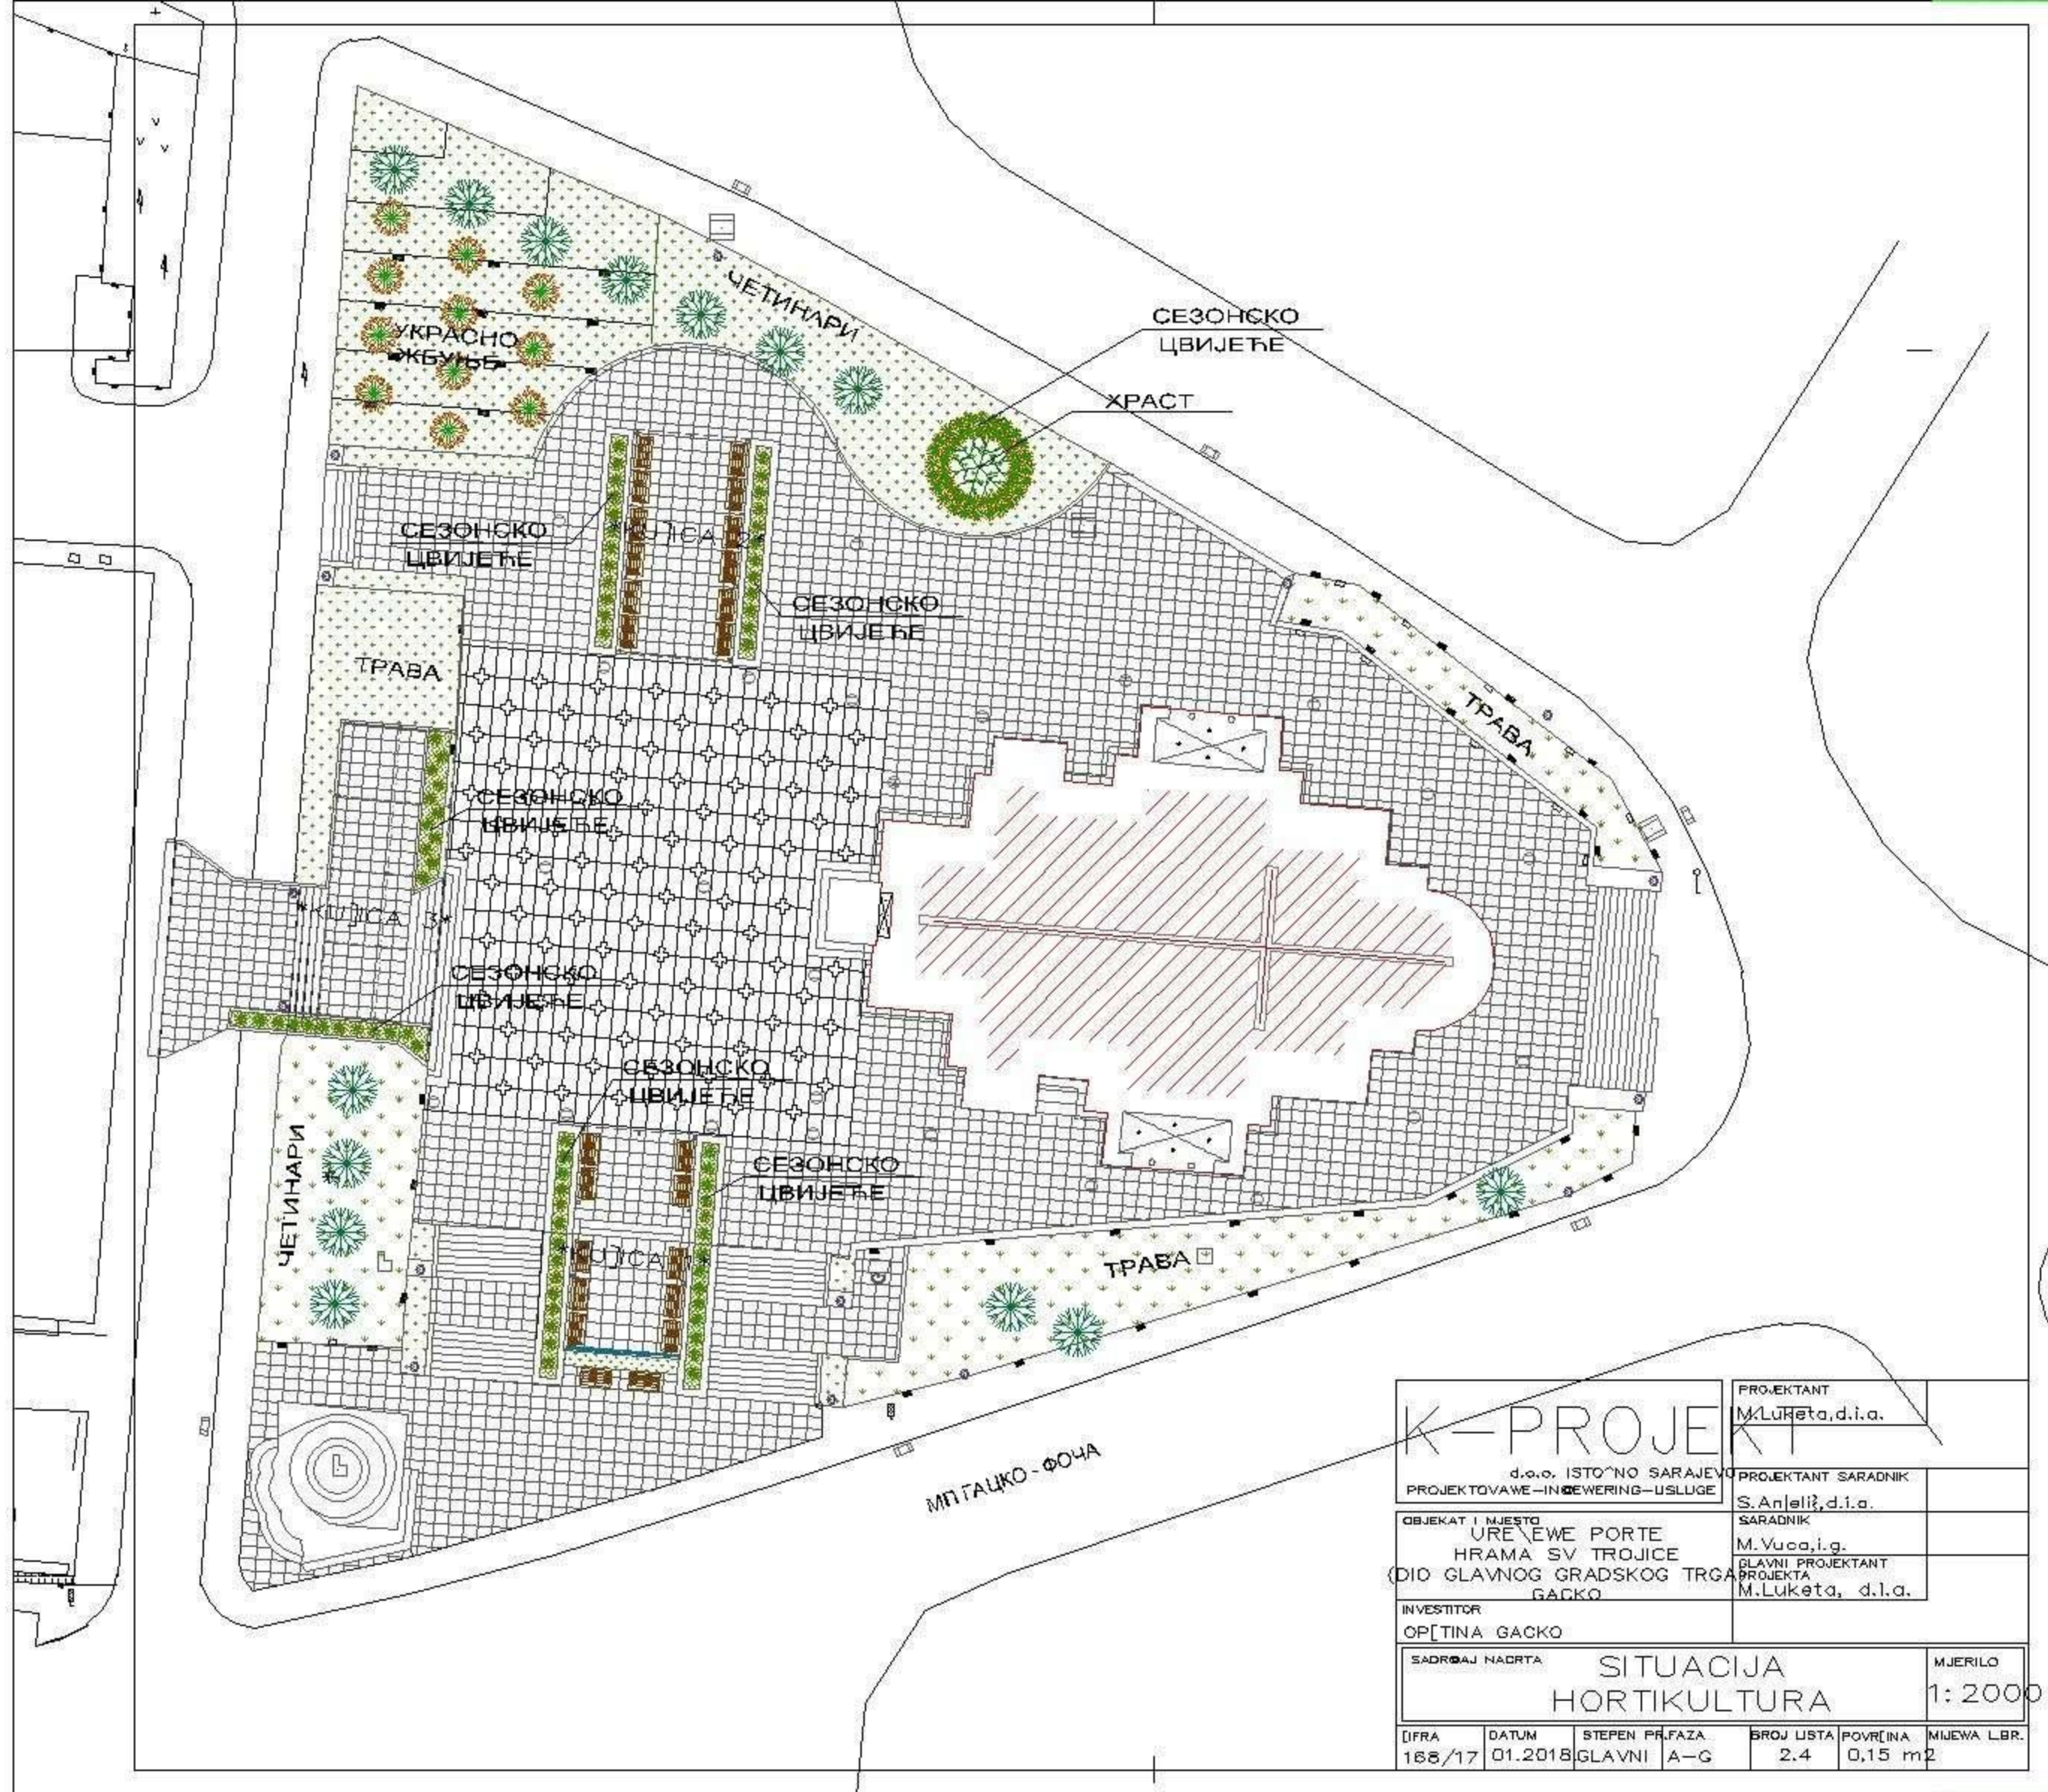


73.9075

K-PROJEKT d.o.o. ISTOČNO SARAJEVO PROJEKTOVANJE-INŽENJERING-USLUGE		PROJEKTANT M.Luketa, d.i.a.			
		PROJEKTANT SARADNIK S.Anđelić, d.i.a.			
OBJEKT I MJESTO UREĐEWE PORTE HRAMA SV. TROJICE (DIO GLAVNOG GRADSKOG TRGA) GACKO		SARADNIK M.Vuca, i.g.			
		GLAVNI PROJEKTANT PROJEKTA M.Luketa, d.i.a.			
INVESTITOR OP[ITINA GACKO					
SADRŽAJ NADRTA SITUACIJA HORTIKULTURA		MJERILO 1:2000			
IFRA 168/17	DATUM 01.2018	STEPEN PR.FAZA GLAVNI A-G	BROJ USTA 2.4	POVR[INA 0,15 m ²	MJEWA LBR.

Требиње, допуњено Јула 2017.

84.0000

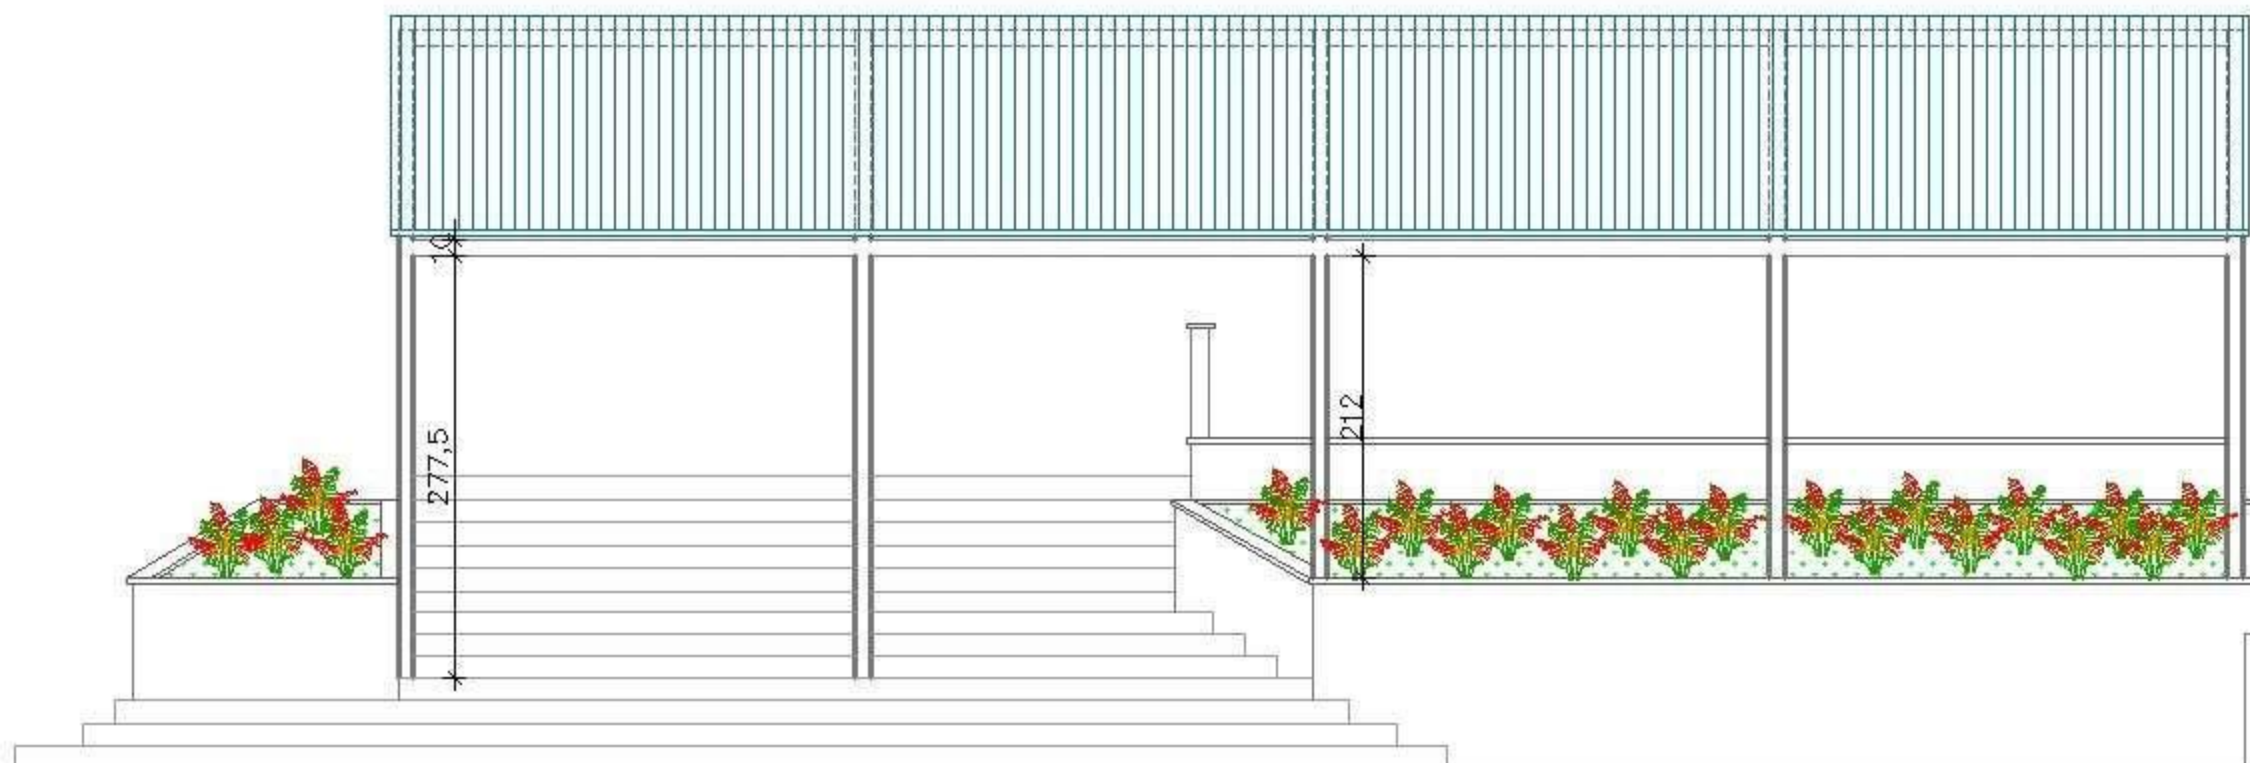

K-PROJEKT			PROJEKTANT M.Luketa, d.i.a.		
d.o.o. ISTOČNO SARAJEVO PROJEKTOVANJE-INŽENJERING-USLUGE			PROJEKTANT SARADNIK S.Anđelić, d.i.a.		
OBJEKAT I MJESTO UREĐENJE PORTE HRAMA SV. TROJICE (DIO GLAVNOG GRADSKOG TRGA) GACKO			SARADNIK M.Vuca, i.g.		
INVESTITOR OPŠTINA GACKO			GLAVNI PROJEKTANT PROJEKTA M.Luketa, d.i.a.		
SADRŽAJ NACRTA			KUĆICA 3		
POGLED SA PLATOA			MJERILO 1:50		
LISTA	DATUM	STEPEN PR. FAZA	BROJ LISTA	POVRŠINA	MJERNA LBR.
168/17	12.2017	GLAVNI A-G	5.5	0,12 m ²	

