
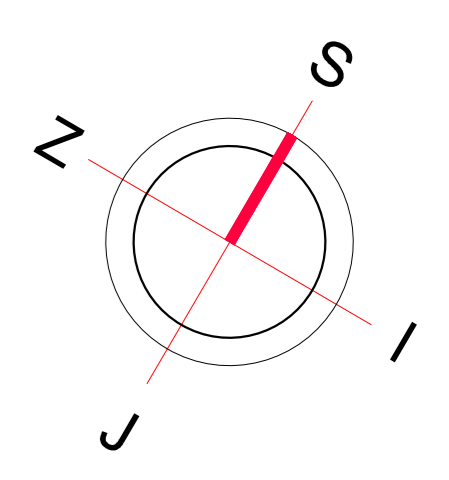



SITUACIJA

ŠIRBEGOVIĆ <small>IZO za inženjering, projektovanje i izvođenje građevinskih radova</small>		T: 035 70 00 00 F: 035 70 00 00 info@sirbegovic.com www.sirbegovic.com		INVESTITOR: OPŠTINA GACKO
ODGOVORNI PROJEKTANT: Sanja Jukan, dia		SARADNICI: Ivana Šuvak, dia		LOKACIJA: GACKO
SARADNICI:		TEHNIČKA KONTROLA:		OBJEKAT: SPORTSKA DVORANA
BROJ PROJ.: 282-ŠI-IS/2016		DATUM: 09/2016		PROJEKT: IDEJNI
MJERILO: 1:200		BROJ NACRTA: 01		SADRŽAJ: SITUACIJA

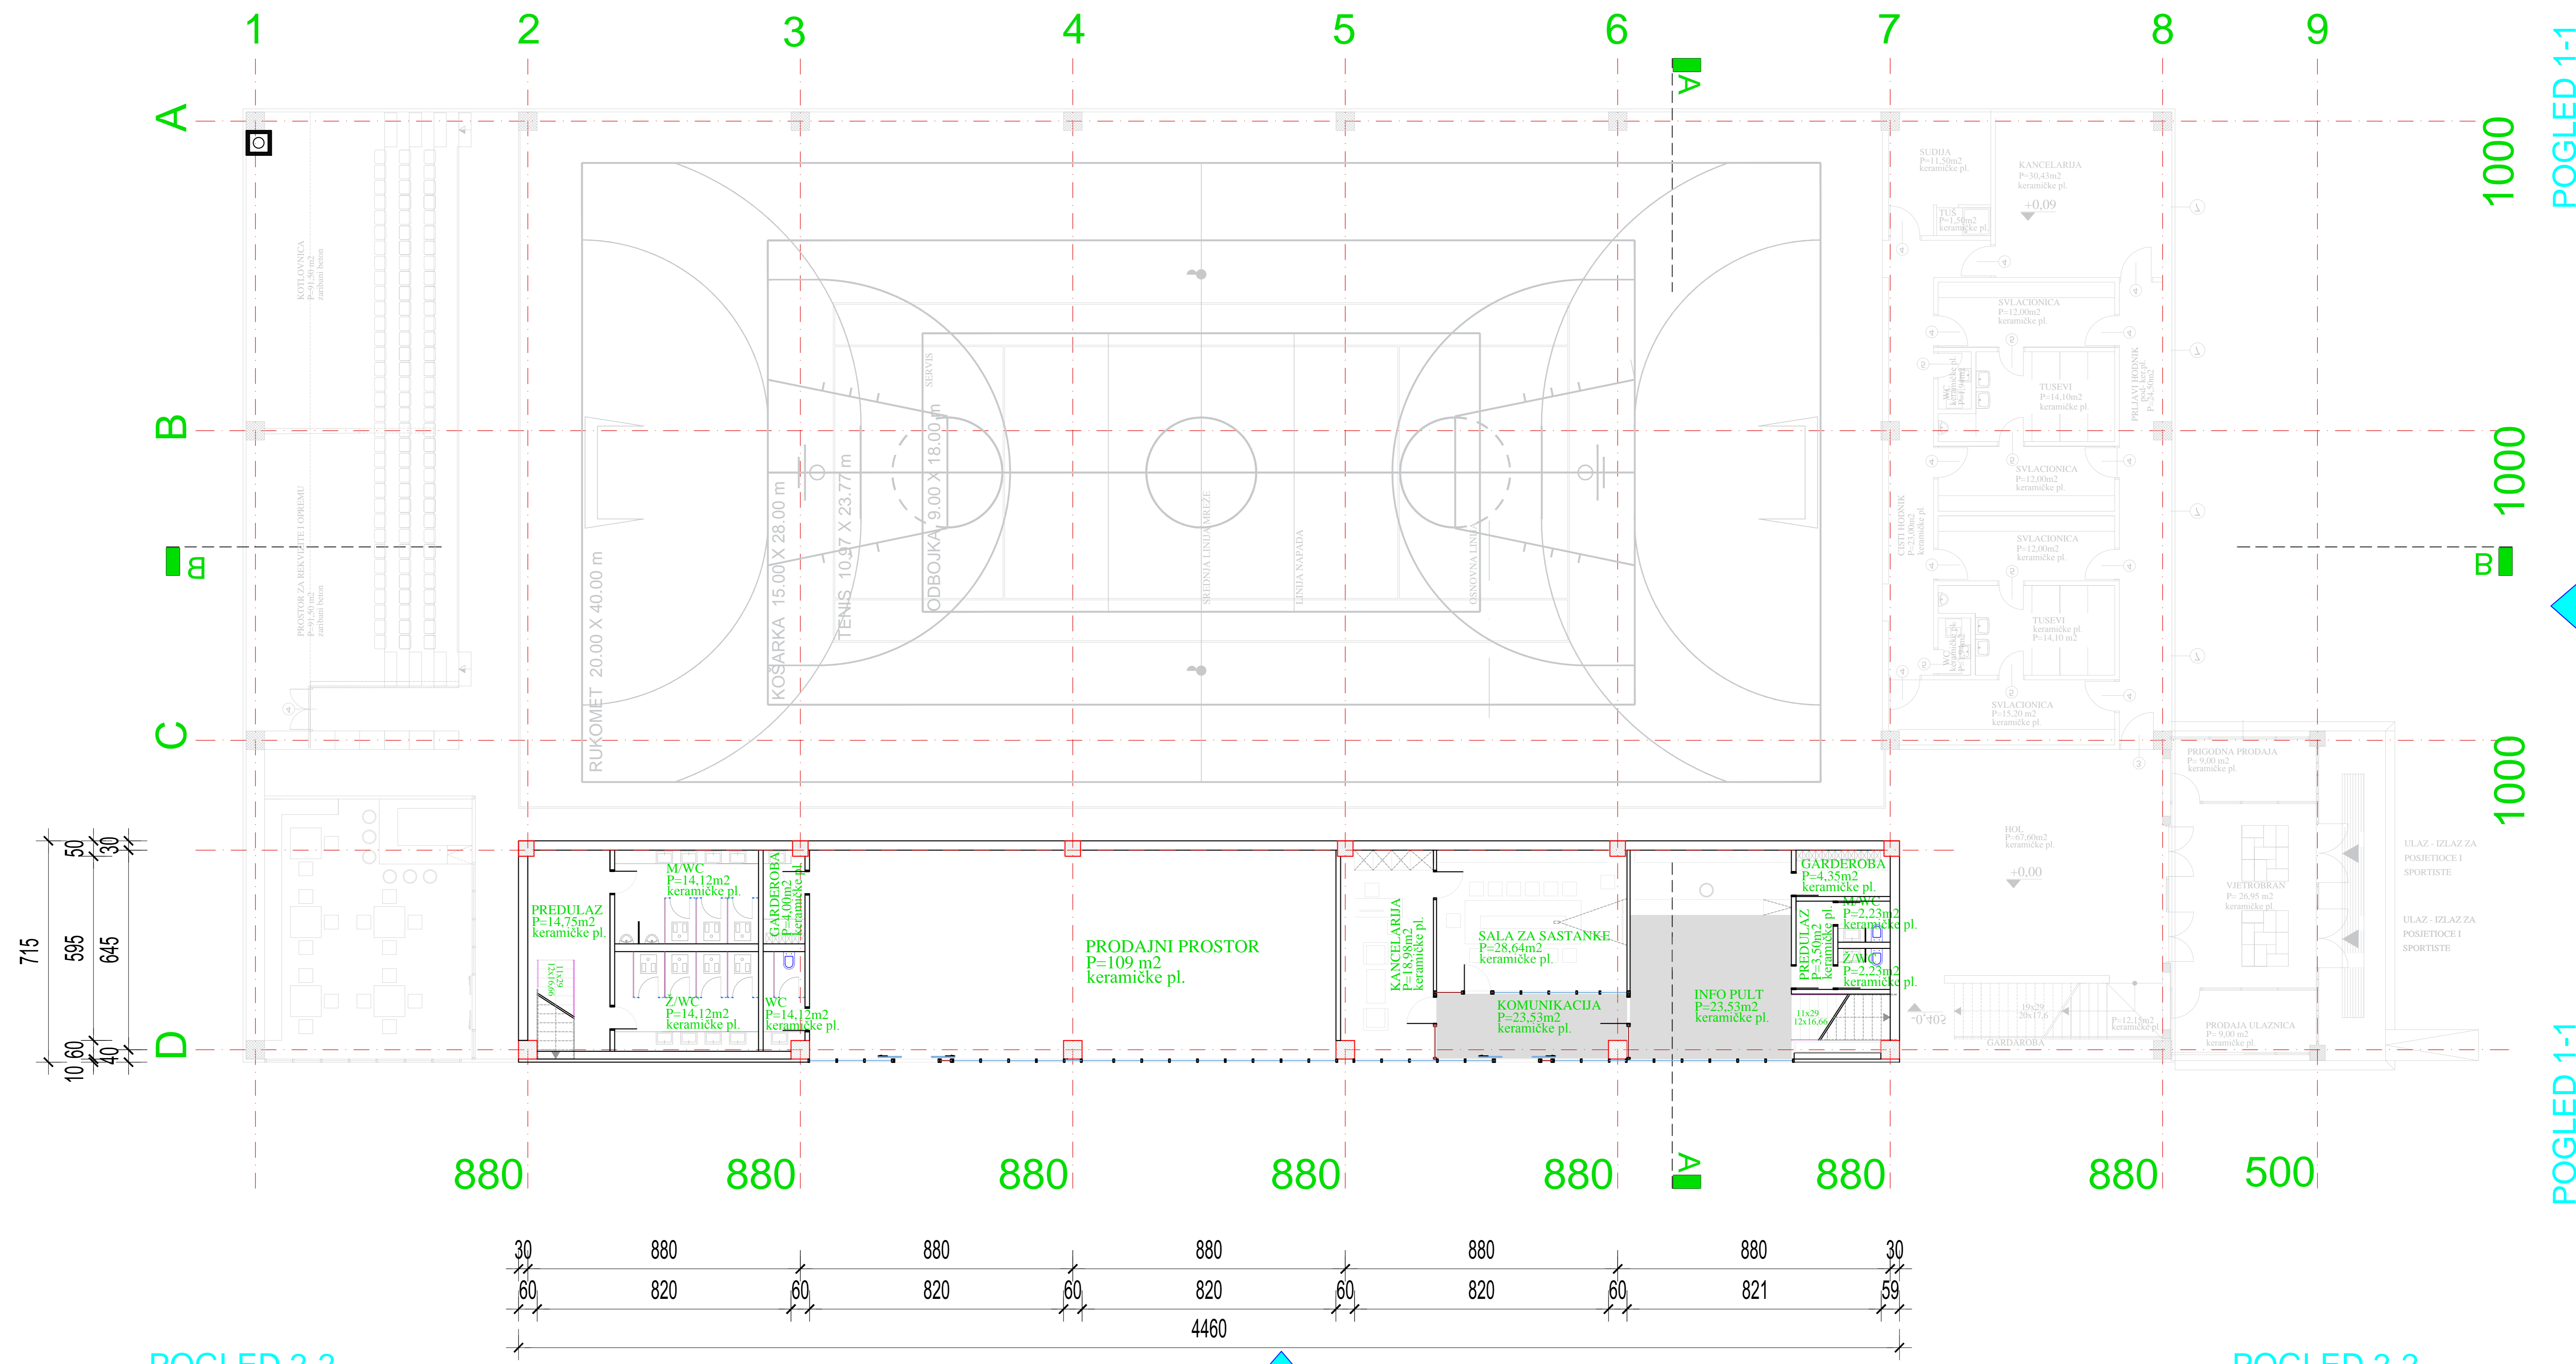


OSNOVA PRIZEMLJA NA KOTI -2.00

ŠIRBEGOVIĆ D.O.O. za inženjering, projektovanje i izvođenje građevinskih radova T: 035 70 00 00 F: 035 70 99 79 info@sirbegovic.com www.sirbegovic.com	INVESTITOR:	OPŠTINA GACKO	
	LOKACIJA:	GACKO	
ODGOVORNI PROJEKTANT:	OBJEKAT:	SPORTSKA DVORANA	
	PROJEKTANT:	IDEJNI	
SARADNICI:	SADRŽAJ:	OSNOVA PRIZEMLJA NA KOTI -2,00	
	TEHNIČKA KONTROLA:	FAZA:	ARHITEKTURA
BROJ PROJ.:	282-ŠI-IŠ/2016	DATUM:	09/2016
MJERILO:	1:200	BROJ NACRTA:	02

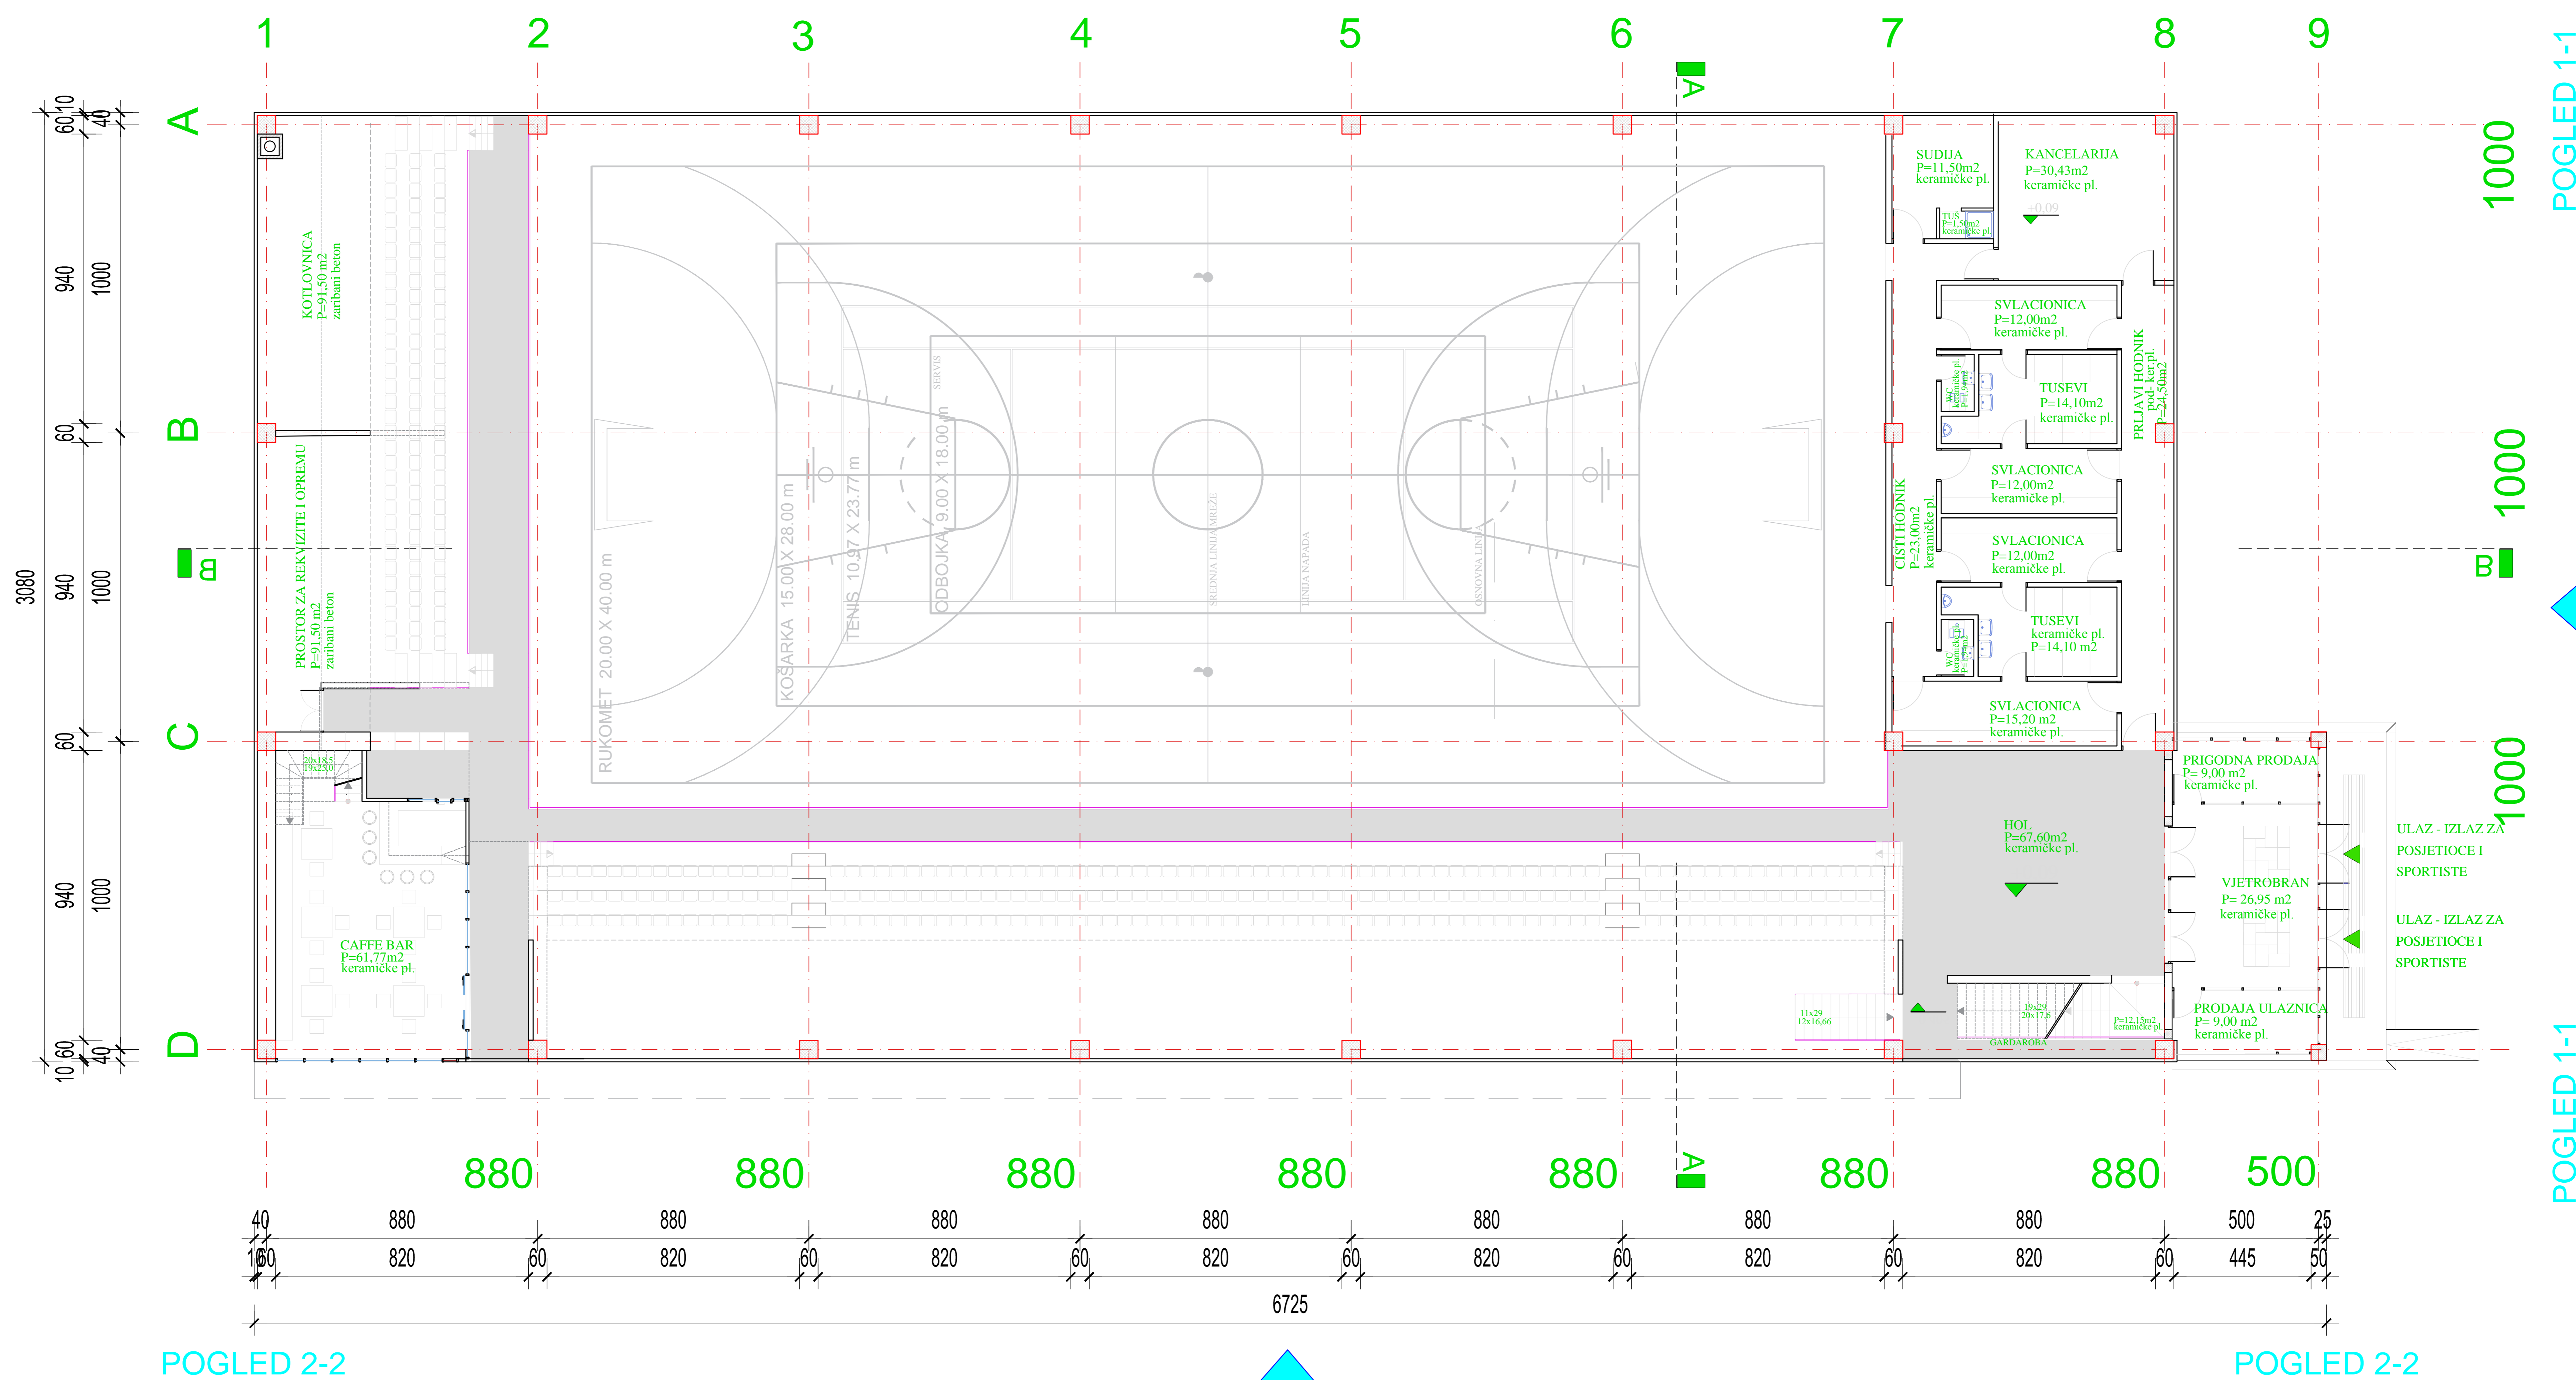


OSNOVA PRIZEMLJA NA KOTI ±0.00

ŠIRBEGOVIĆ D.O.O. za inženjering, projektovanje i izvođenje građevinskih radova T: 035 70 00 00 F: 035 70 99 79 info@sirbegovic.com www.sirbegovic.com		INVESTITOR: OPŠTINA GACKO
ODGOVORNI PROJEKTANT: Sanja Jukan, dia SARADNICI: Ivana Šuvak, dia	LOKACIJA: GACKO OBJEKAT: SPORTSKA DVORANA PROJEKAT: IDEJNI SADRŽAJ: OSNOVA PRIZEMLJA NA KOTI ±0.00	TEHNIČKA KONTROLA: FAZA: ARHITEKTURA BROJ PROJ.: 282-ŠI-IŠ/2016 DATUM: 09/2016 MJERILO: 1:200 BROJ NACRTA: 03

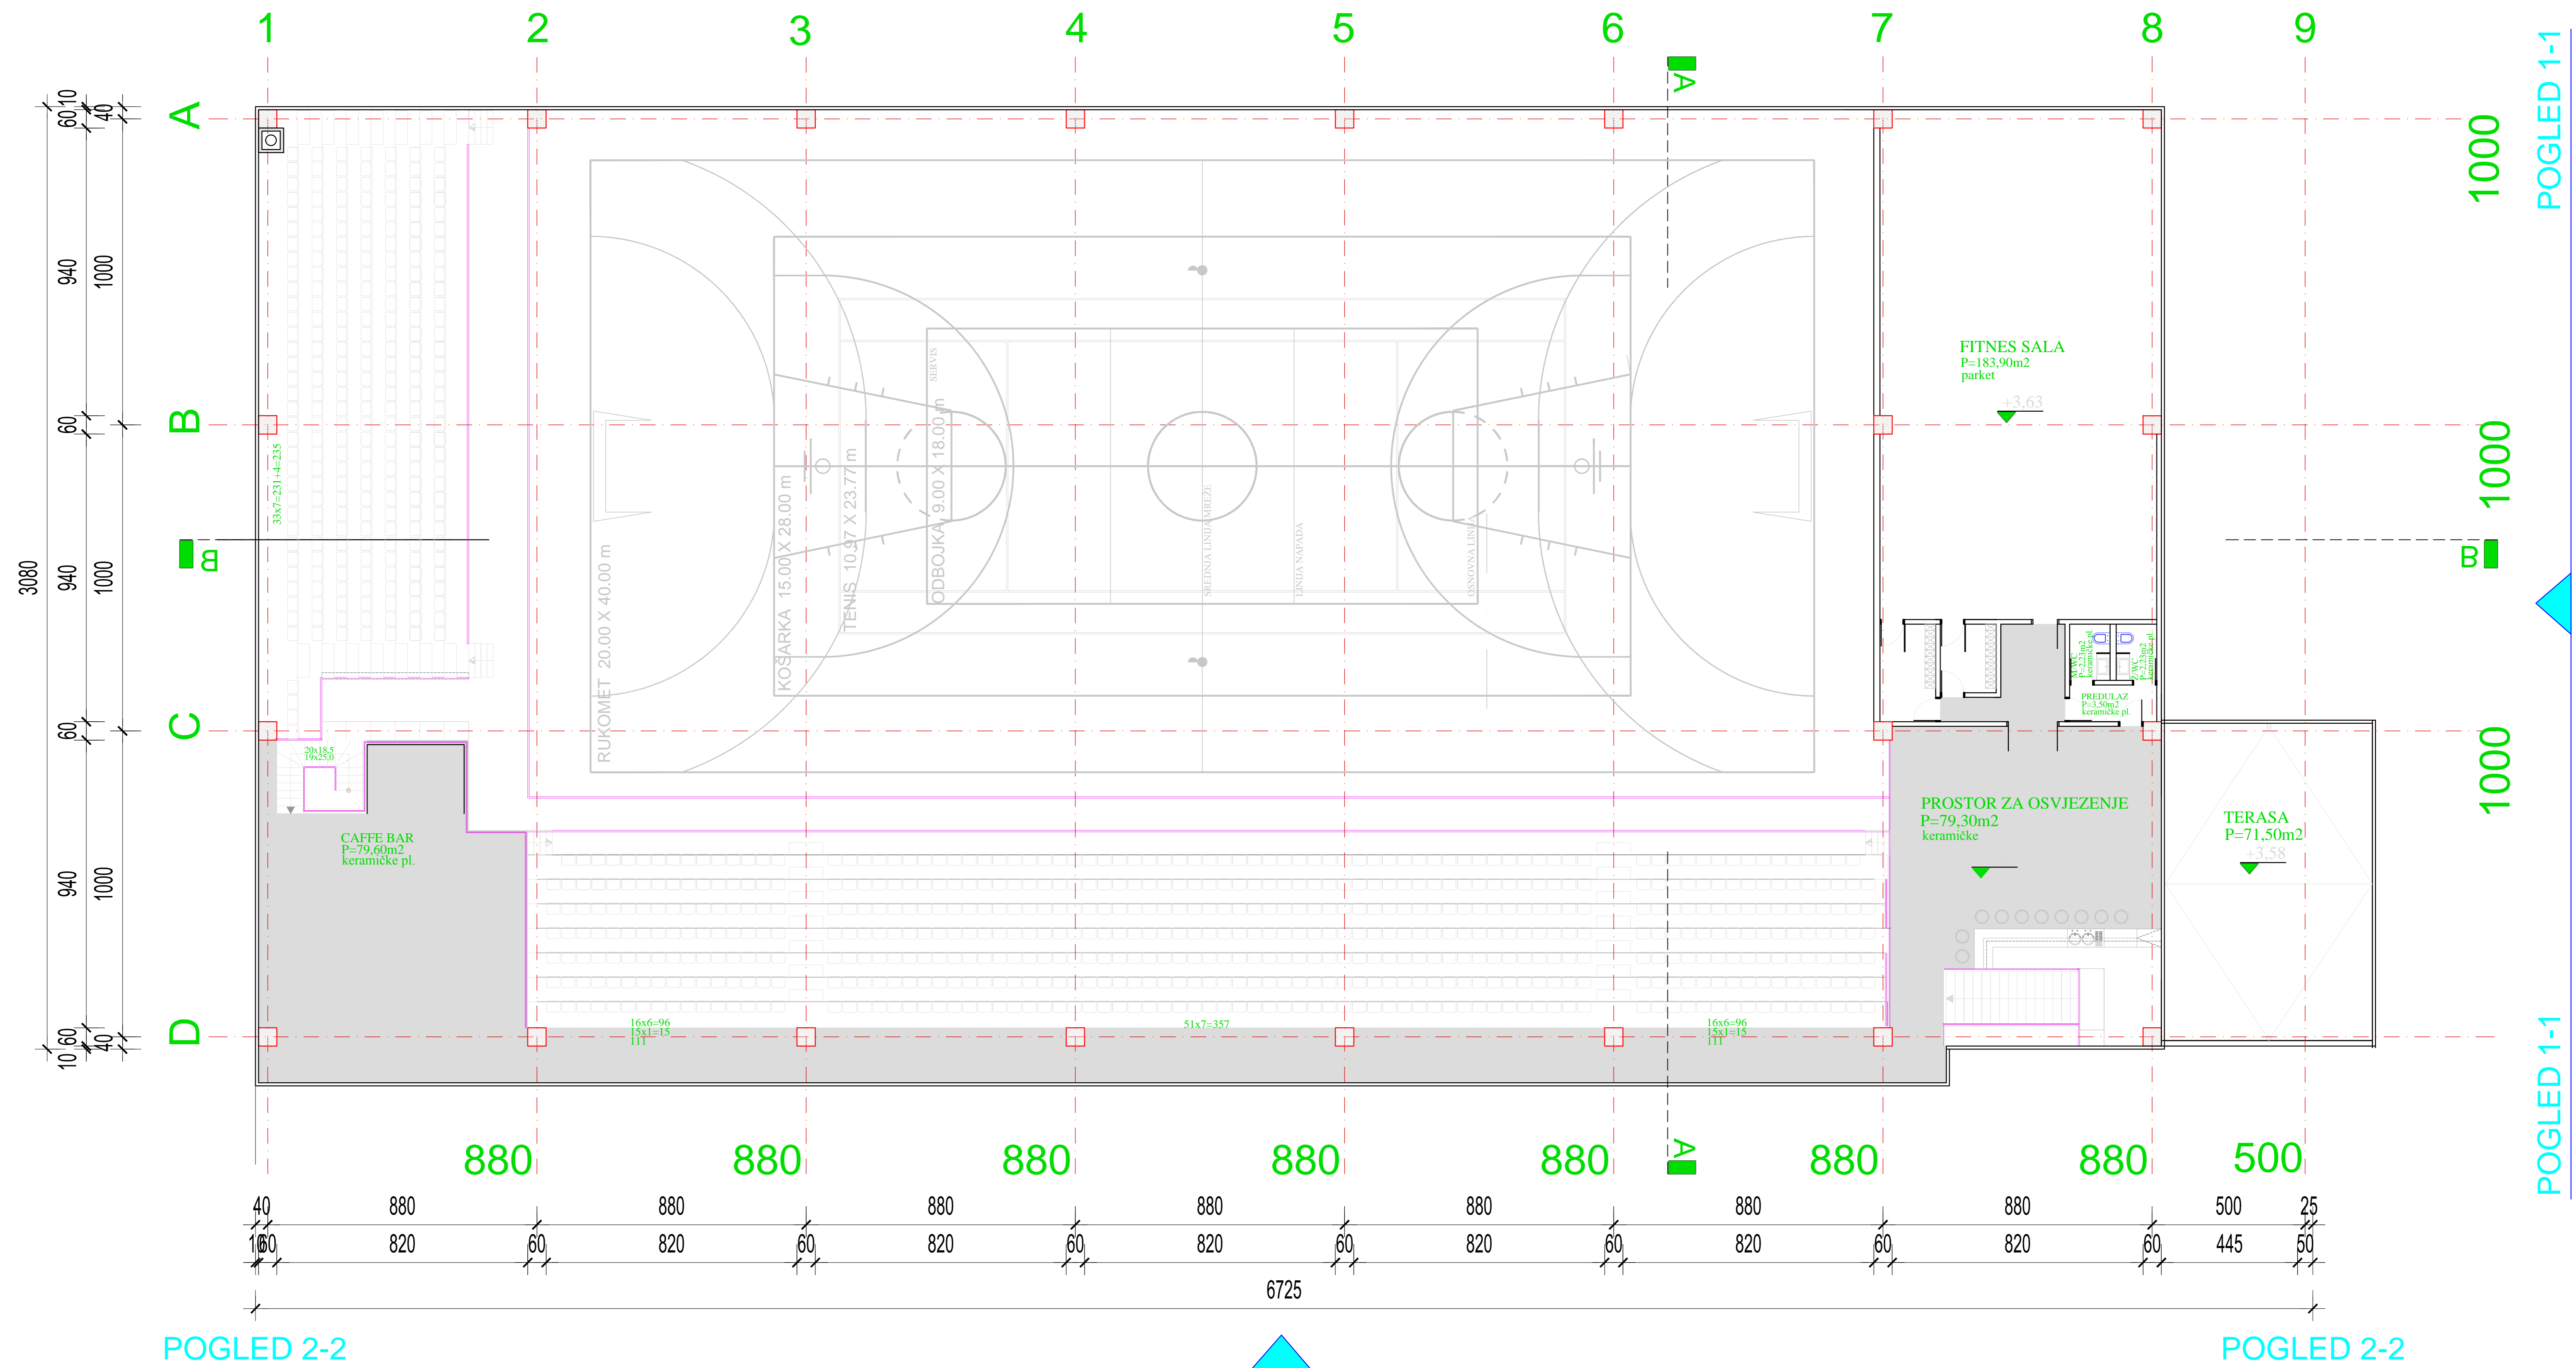

OSNOVA PRVOG SPRATA NA KOTI +3.63

ŠIRBEGOVIĆ <small>D.O.O. za inženjering, projektovanje i izvođenje građevinskih radova</small>		<small>T: 035 70 00 00 F: 035 70 99 79 info@sirbegovic.com www.sirbegovic.com</small>	INVESTITOR: OPŠTINA GACKO
ODGOVORNI PROJEKTANT: Sanja Jukan, dia Ivana Šuvak, dia		LOKACIJA: GACKO OBJEKAT: SPORTSKA DVORANA PROJEKAT: IDEJNI	SADRŽAJ: OSNOVA PRVOG SPRATA NA KOTI +3.63
SARADNICI:		FAZA: ARHITEKTURA	TEHNIČKA KONTROLA:
BROJ PROJ.: 282-ŠI-IŠ/2016	DATUM: 09/2016	MJERILO: 1:200	BROJ NACRTA: 04

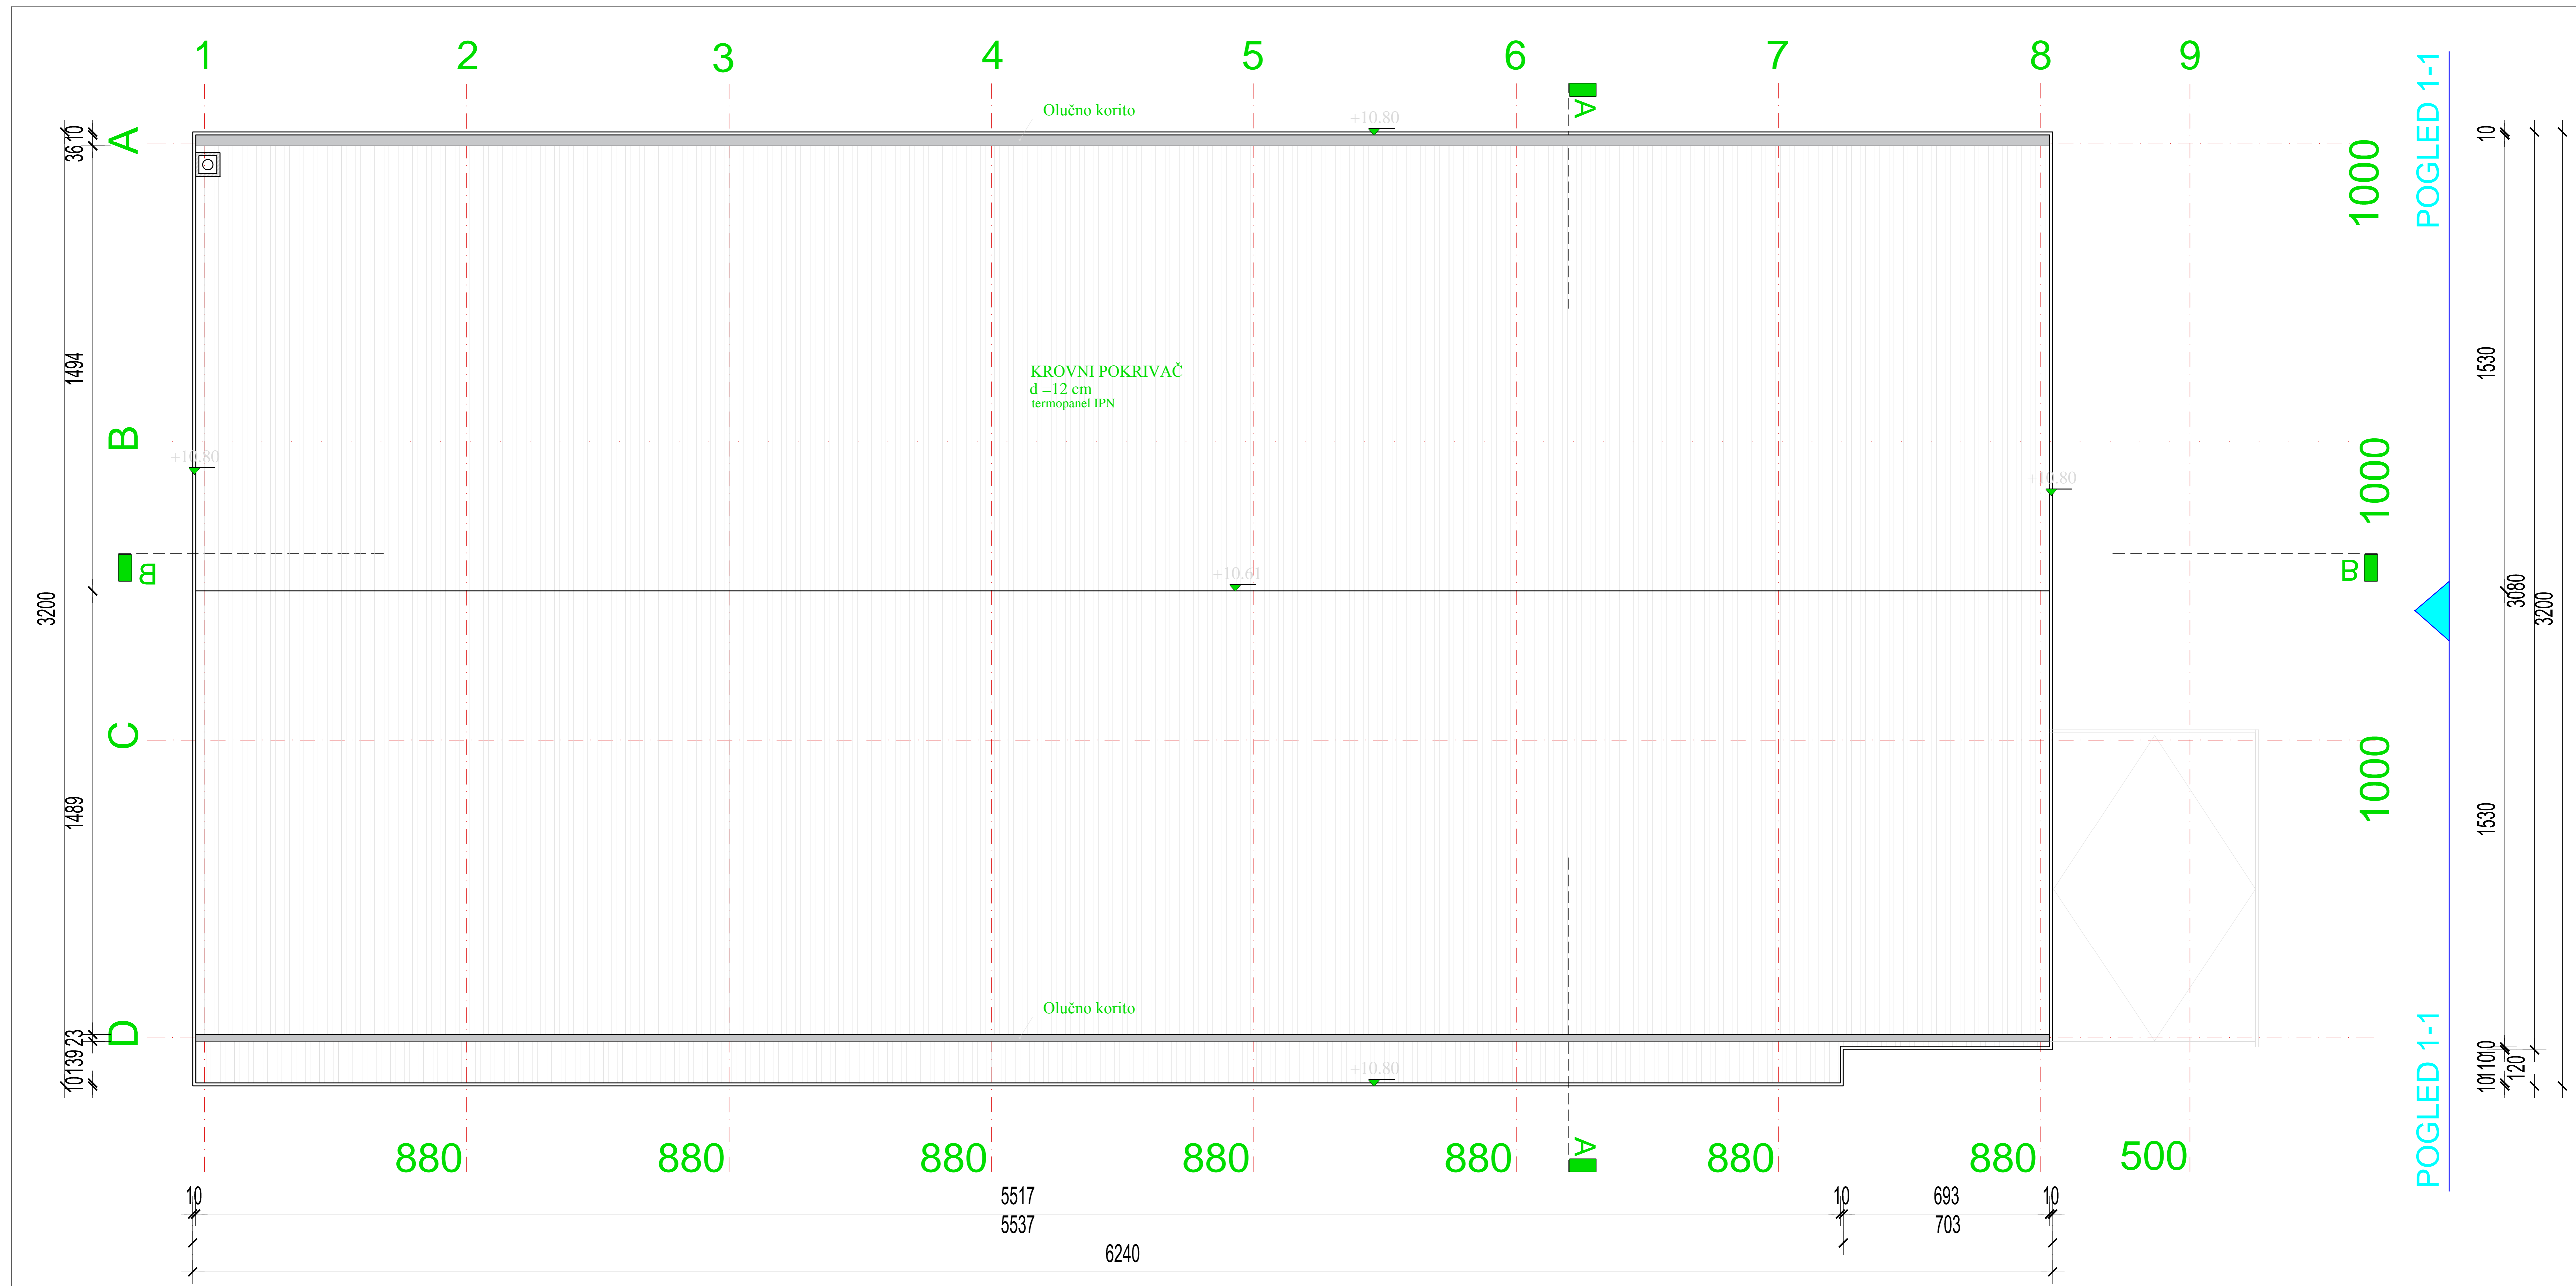


POGLED 2-2


POGLED 2-2
OSNOVA KROVA

ŠIRBEGOVIĆ <small>D.O.O. za inženjering, projektovanje i izvođenje građevinskih radova</small>		<small>T: 035 70 00 00 F: 035 70 09 79 info@sirbegovic.com www.sirbegovic.com</small>	INVESTITOR: OPŠTINA GACKO
		LOKACIJA: GACKO	
ODGOVORNI PROJEKTANT: Sanja Jukan, dia		OBJEKAT: SPORTSKA DVORANA	
SARADNICI: Ivana Šuvak, dia		PROJEKAT: IDEJNI	
		SADRŽAJ: OSNOVA KROVA	
TEHNIČKA KONTROLA:		FAZA: ARHITEKTURA	
BROJ PROJ.: 282-ŠI-IŠ/2016	DATUM: 09/2016	MJERILO:1:200	BROJ NACRTA: 05

PRESJEK B-B

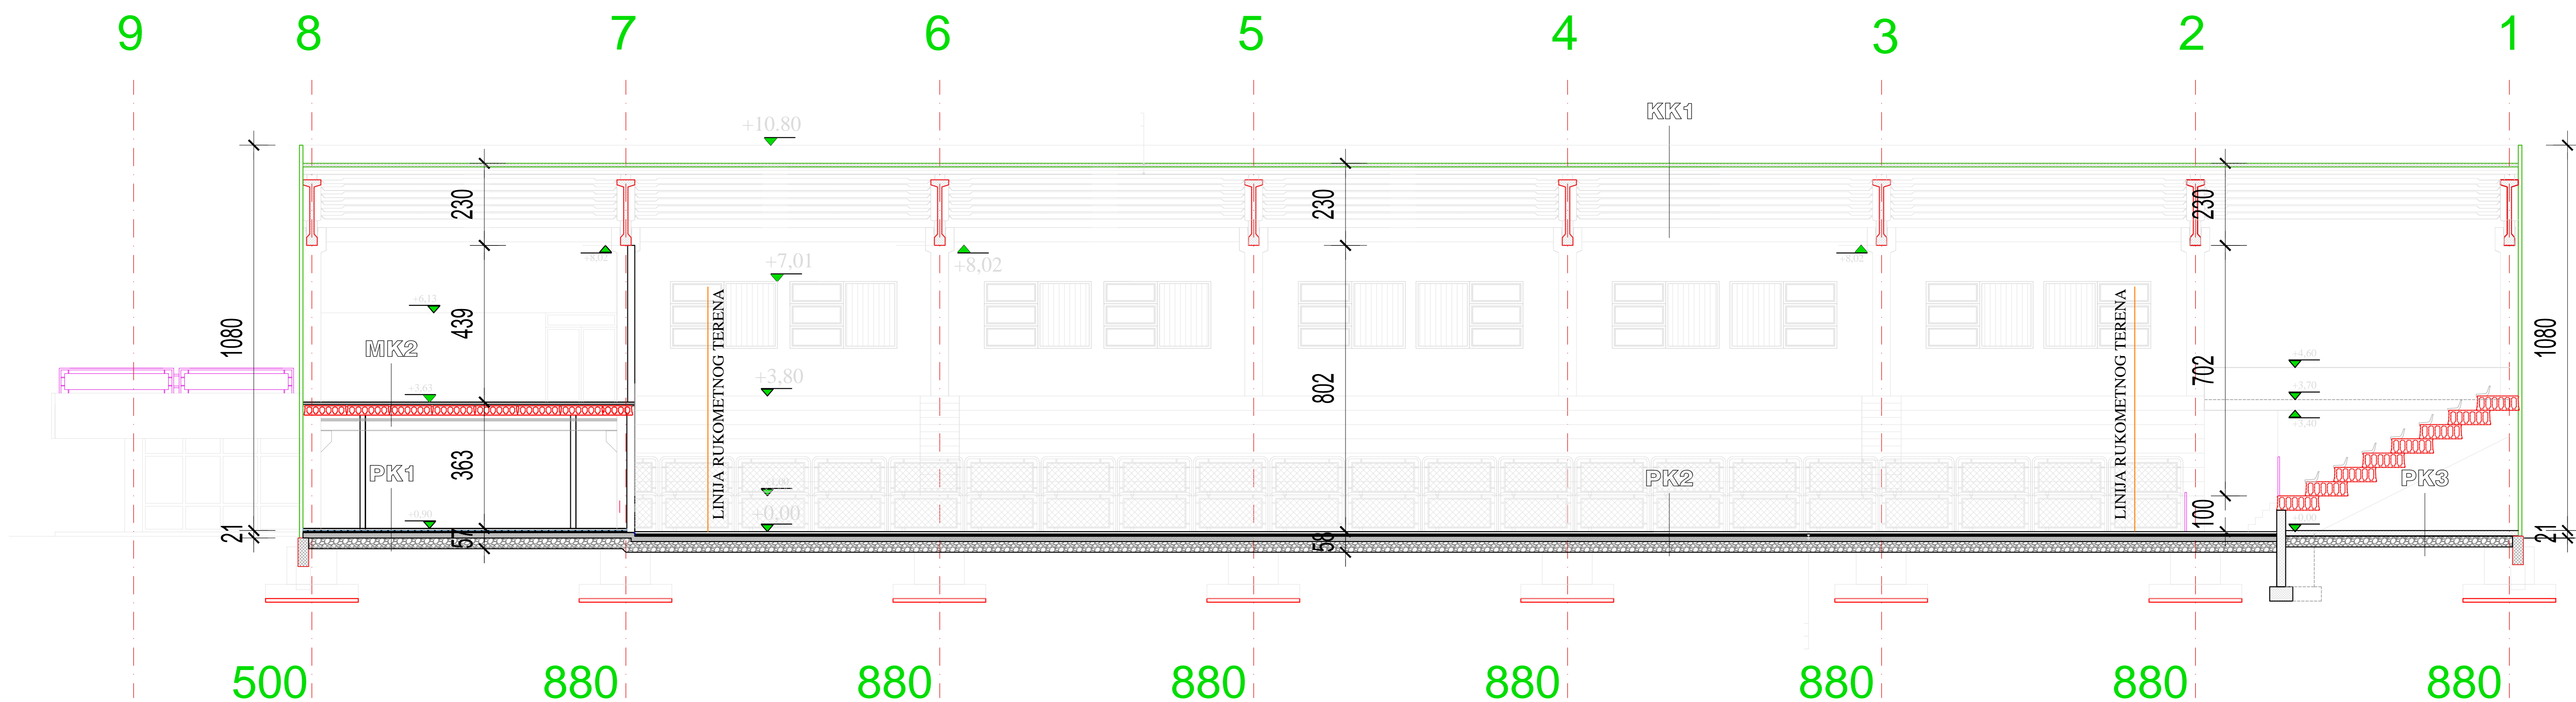

PRESJEK A-A

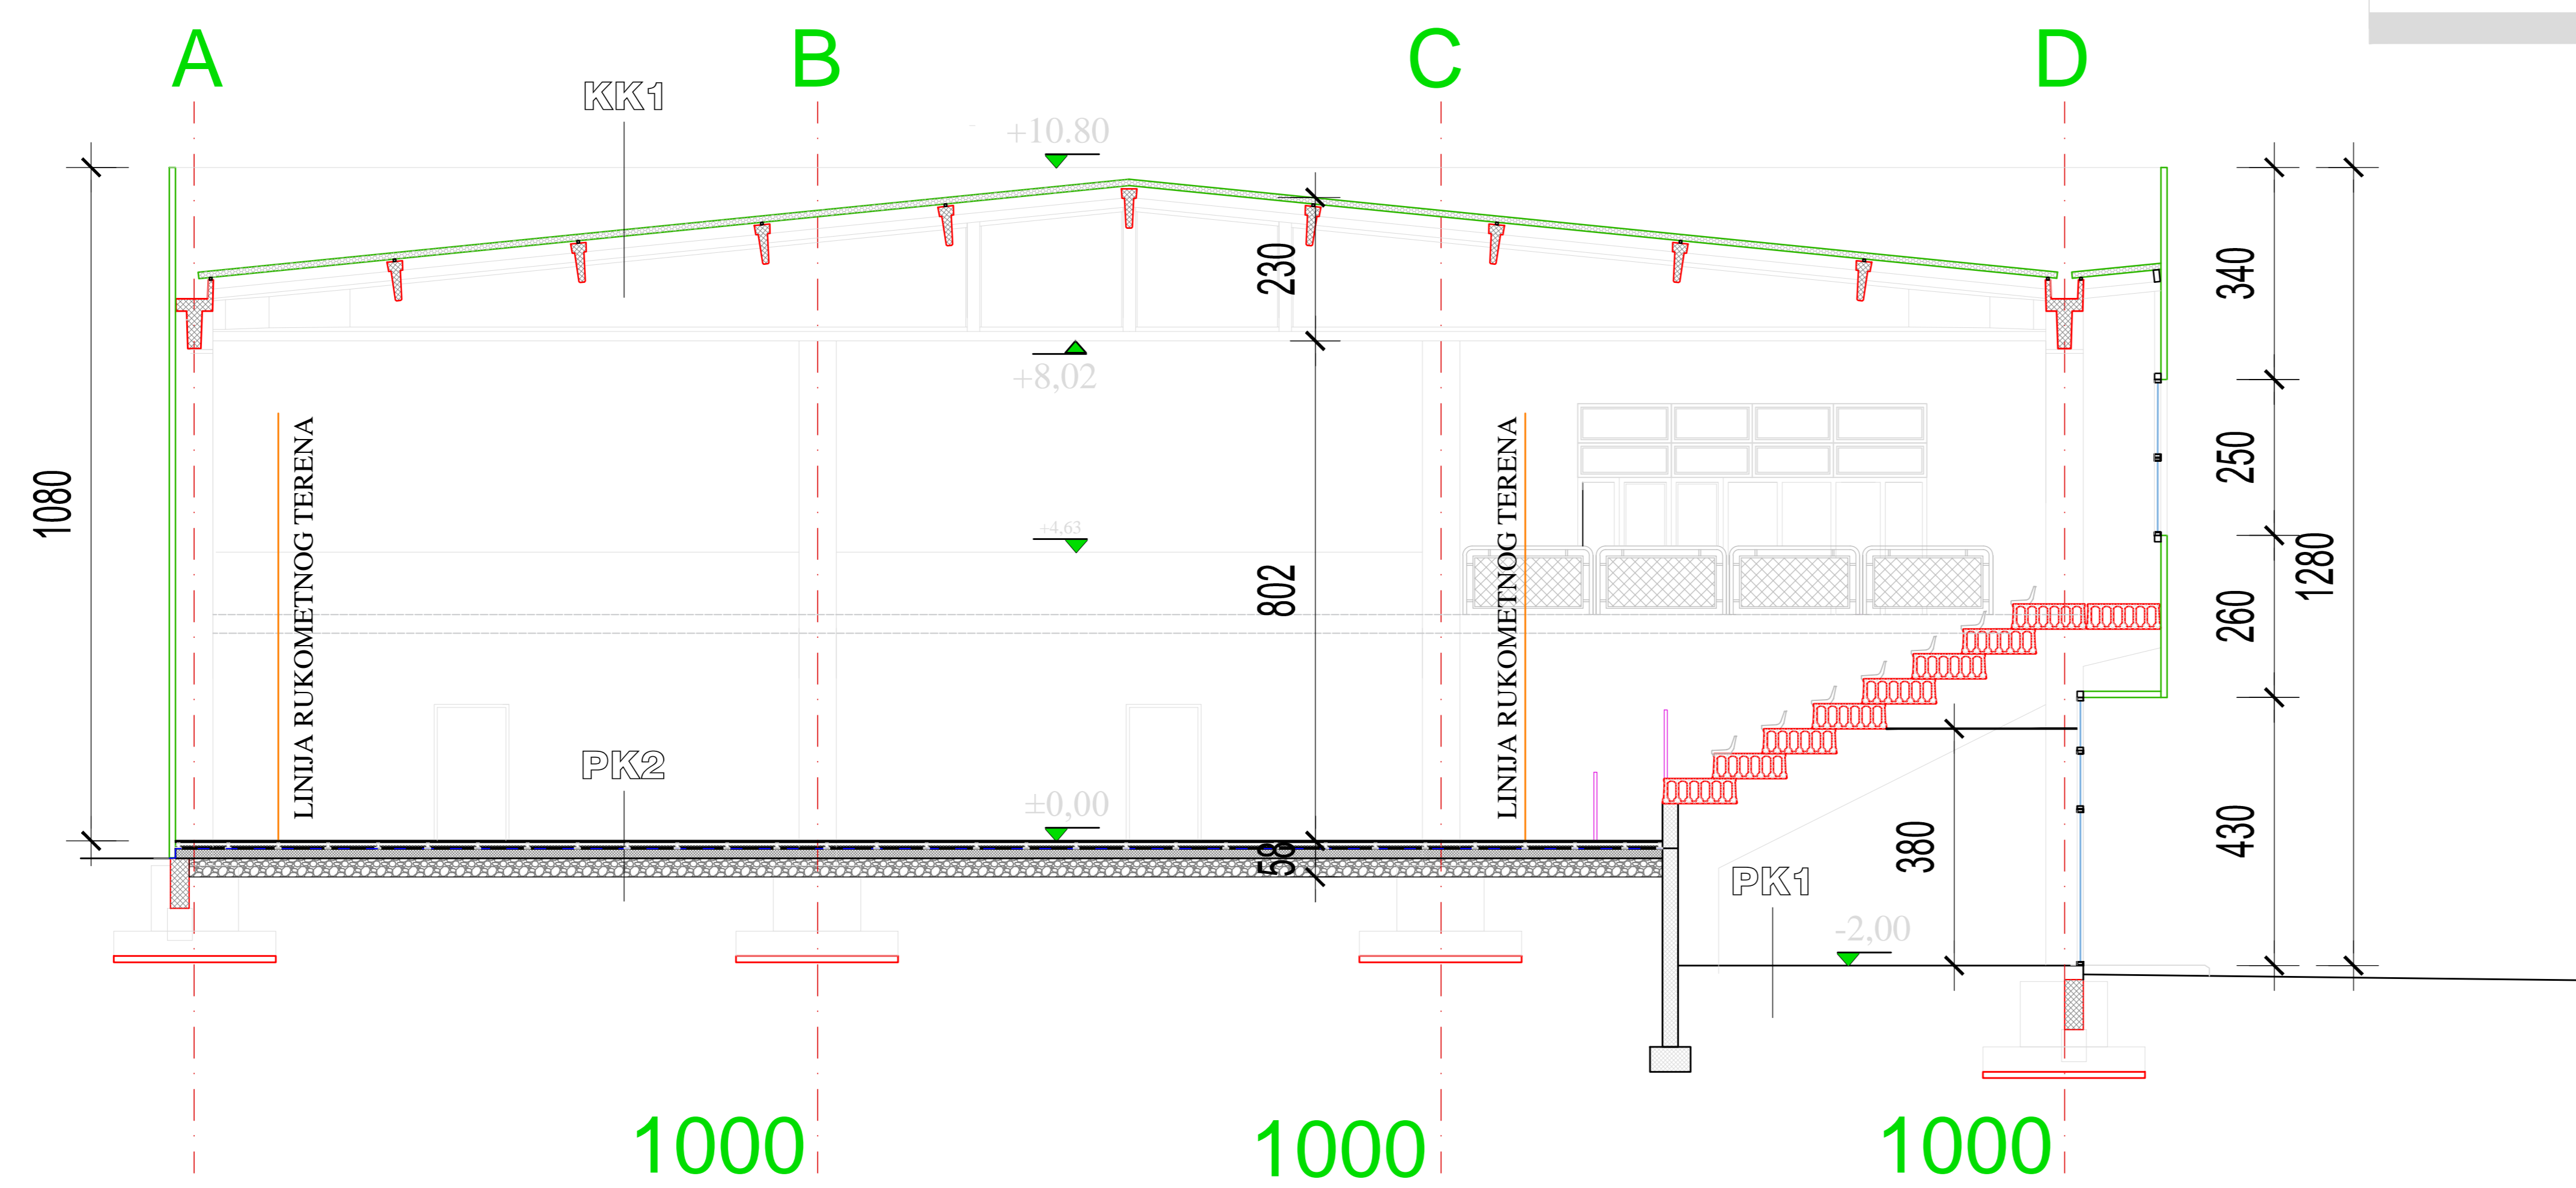

LEGENDA

PK1

- KERAMIČKE PLOČICE U CEMENTNOM LJEPILU
- ESTRIH 6.0 cm
- PVC FOLIJA
- TERMIČKA IZOLACIJA 5.0 cm
- HIDROIZOLACIJA
- AB PLOČA 15.0 cm
- ŠLJUNČANA PODLOGA min 30.0 cm

PK2

- PARKET JAVOR 220/180/2 cm
- PVC FOLIJA
- PODPATOSNICE BOROVE 5/8 cm
- SINTETIČKI PODMETAČI 6.0 cm
- TERMOIZOLACIJA 10.0 cm
- HIDROIZOLACIJA 1.0 cm
- AB PLOČA 15.0 cm
- ŠLJUNČANA PODLOGA min 30.0 cm

PK3

- FEROBETON - završni sloj
- AB PLOČA 15.0 cm
- HIDROIZOLACIJA
- ŠLJUNČANA PODLOGA min 30.0 cm

MK1

- KERAMIČKE PLOČICE U CEMENTNOM LJEPILU
- ESTRIH 6.0 cm
- PVC FOLIJA
- TERMIČKA IZOLACIJA 5.0 cm
- PPS 265 OLAKŠANA PLOČA 26.5 cm

MK2

- PARKET JAVOR 220/180/2 cm
- PVC FOLIJA
- PODPATOSNICE BOROVE 5/8 cm
- SINTETIČKI PODMETAČI 6.0 cm
- TERMOIZOLACIJA 10.0 cm
- OLAKŠANA PLOČA 26.5 cm


KK1

- TERMOIZOLACIONI PANEL 12.0 cm
- ČELIČNA PODKONSTRUKCIJA 4.0 cm
- AB ROŽNJACA
- A NOSAČ u pogledu


PRESJECI

ŠIRBEGOVIĆ <small>DD.O. za inženjering, projektovanje i izvodenje građevinskih radova</small>		T: 035 70 00 00 F: 035 70 09 79 info@sirbegovic.com www.sirbegovic.com	
		INVESTITOR:	OPŠTINA GACKO
ODGOVORNI PROJEKTANT:	Sanja Jukan, dia	LOKACIJA:	GACKO
SARADNICI:	Ivana Šuvak, dia	OBJEKAT:	SPORTSKA DVORANA
TEHNIČKA KONTROLA:		PROJEKAT:	IDEJNI
BROJ PROJ.:	282-ŠI-IS/2016	SADRŽAJ:	PRESJEK A-A PRESJEK B-B
DATUM:	09/2016	FAZA:	ARHITEKTURA
MJERILO1:200		BROJ NACRTA:	06

POGLED 2-2

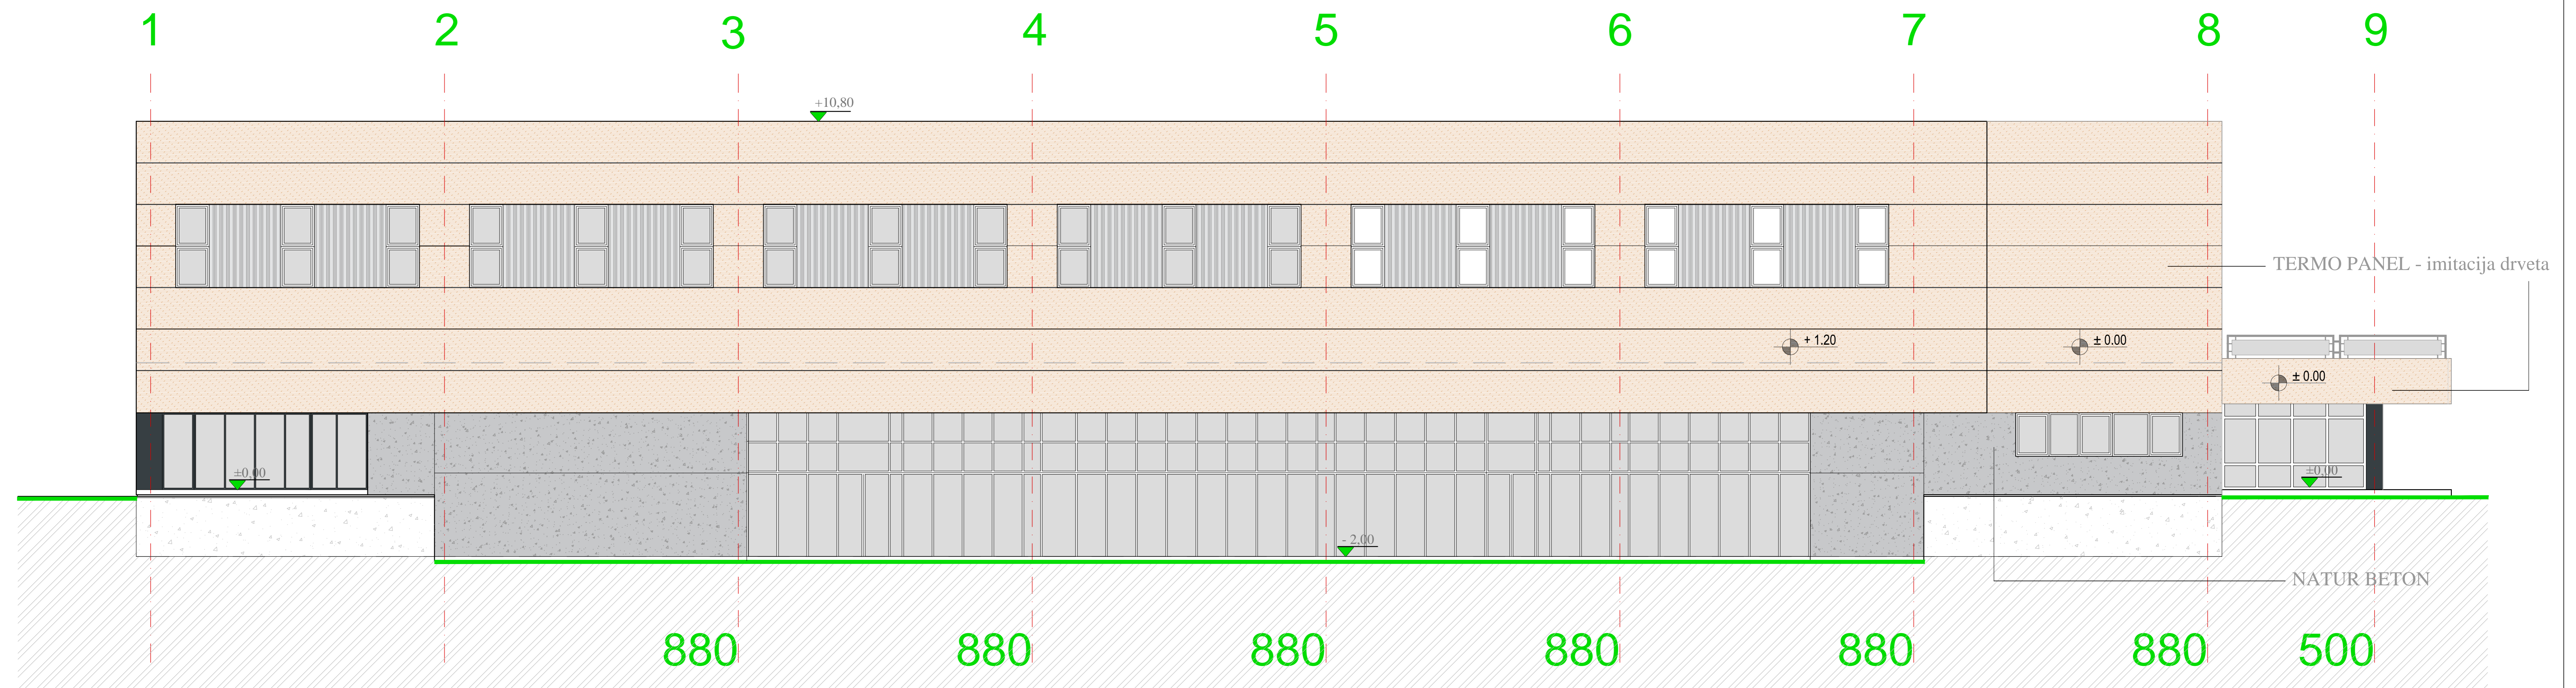

POGLED 1-1

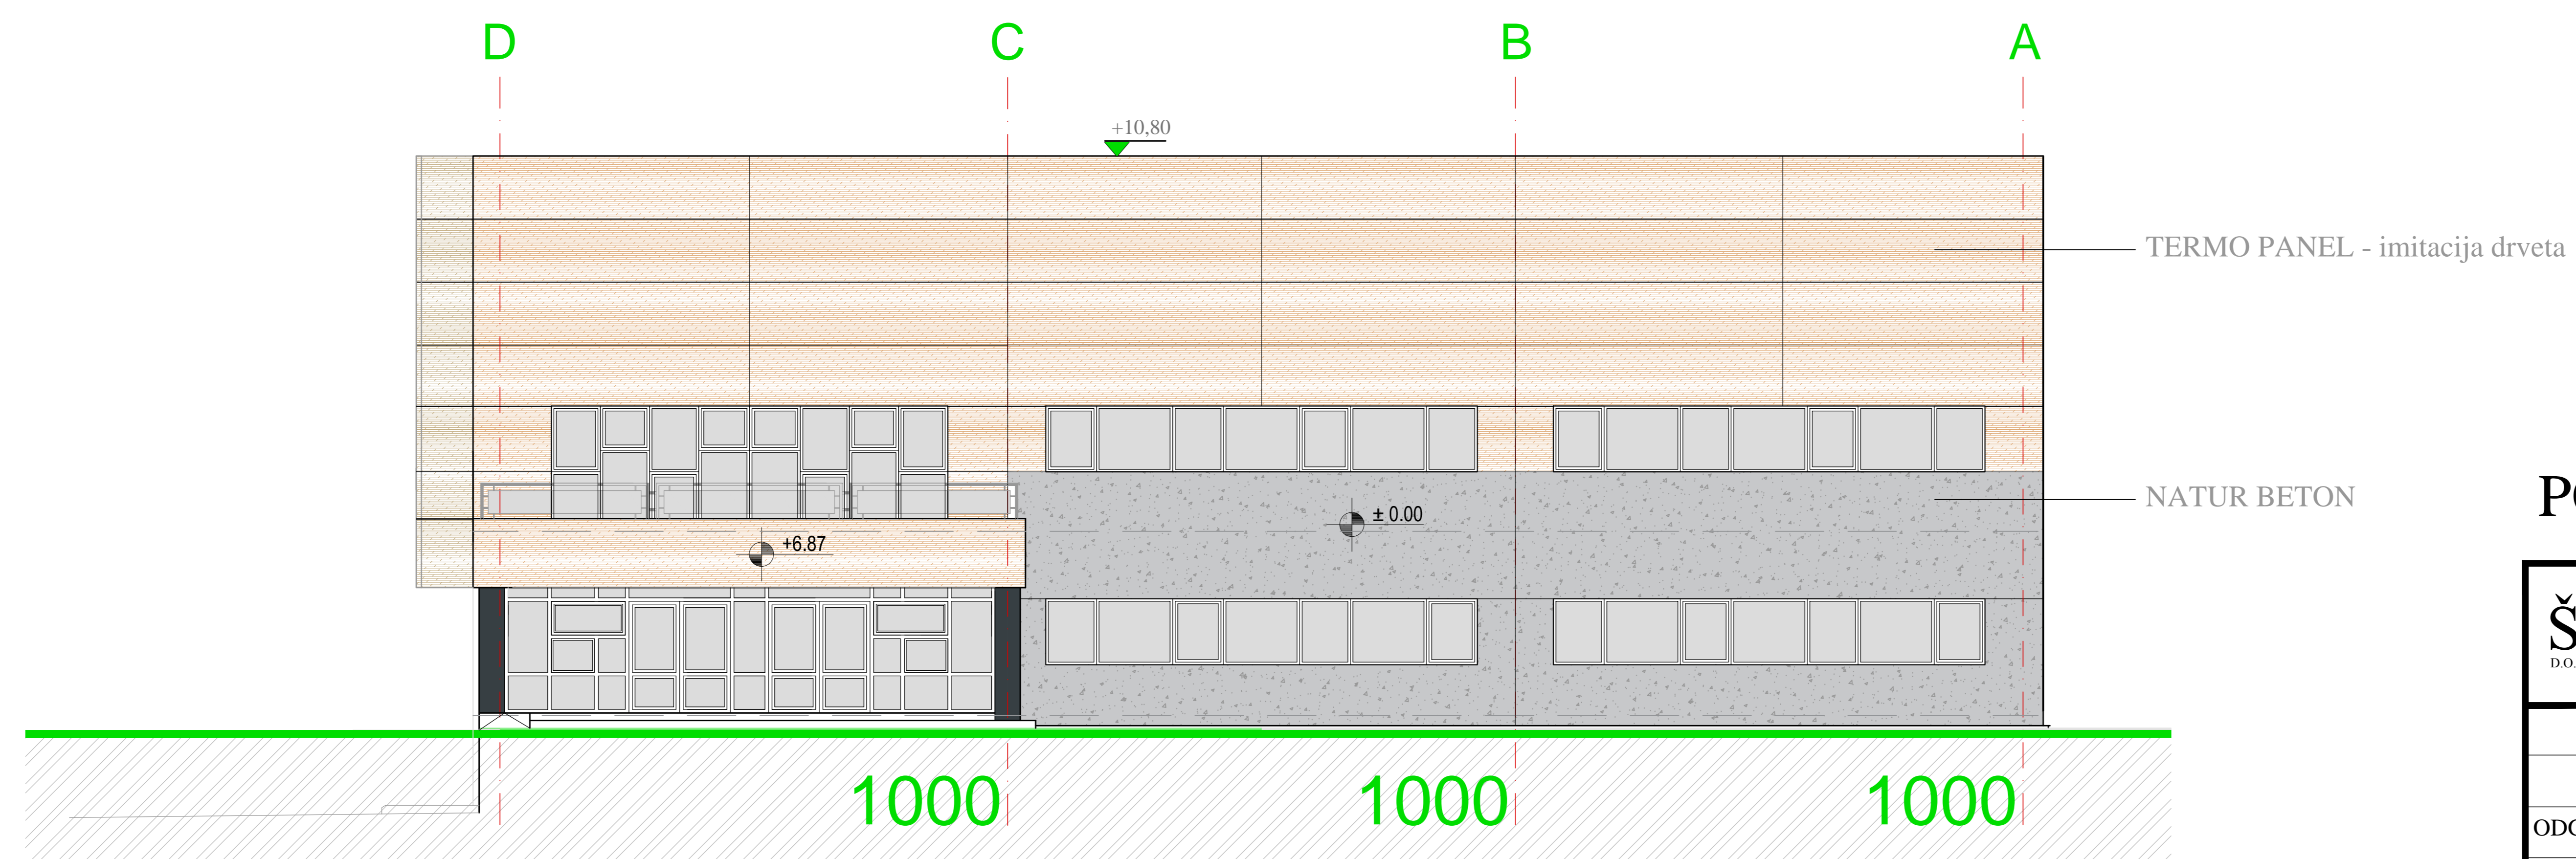

POGLED 1-1 I POGLED 2-2

ŠIRBEGOVIĆ <small>DO.O. za inženjering, projektovanje i izvođenje građevinskih radova</small>		<small>T: 035 70 00 00 F: 035 70 09 79 info@sirbegovic.com www.sirbegovic.com</small>		INVESTITOR: OPŠTINA GACKO
		LOKACIJA: GACKO		
		OBJEKAT: SPORTSKA DVORANA		
ODGOVORNI PROJEKTANT: Sanja Jukan, dia Ivana Šuvak, dia			PROJEKAT: IDEJNI	
SARADNICI:			SADRŽAJ: POGLED 1-1 POGLED 2-2	
TEHNIČKA KONTROLA:			FAZA: ARHITEKTURA	
BROJ PROJ.: 282-ŠI-IS/2016	DATUM: 09/2016	MJERILO: 1:200	BROJ NACRTA: 07	