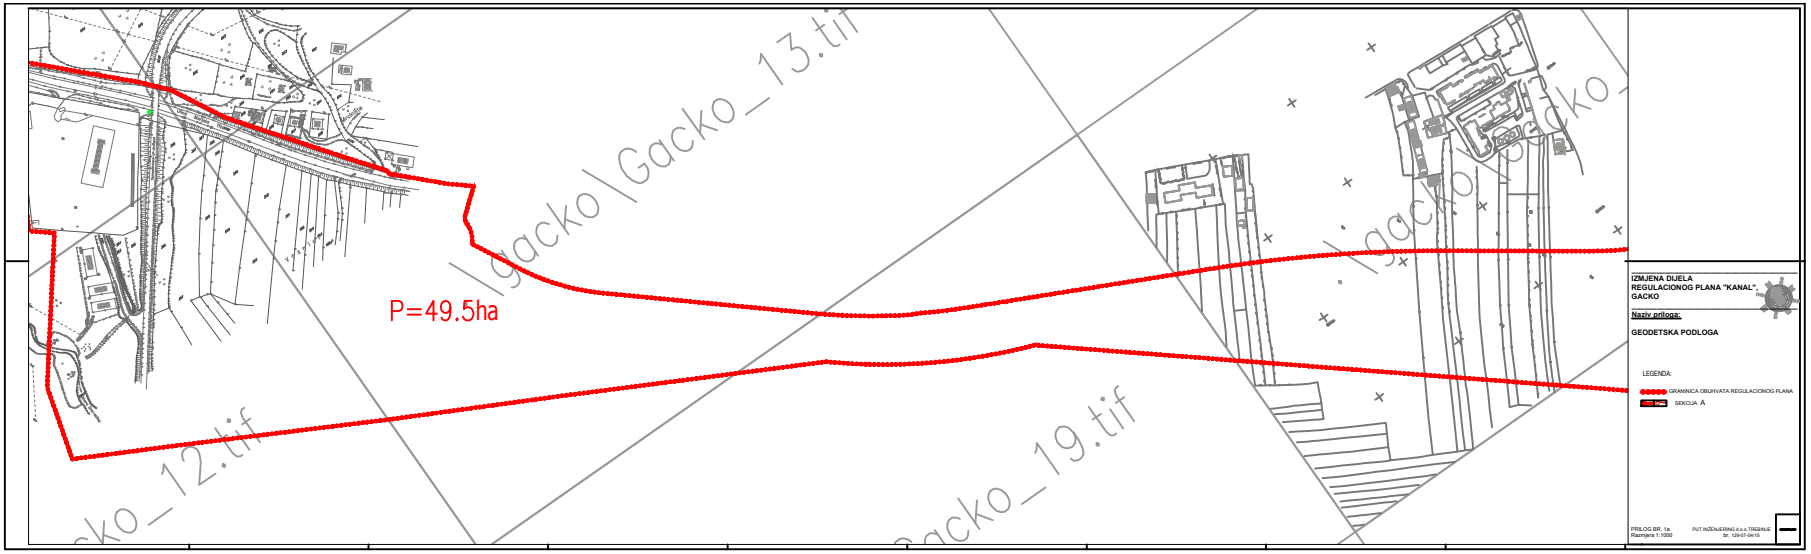
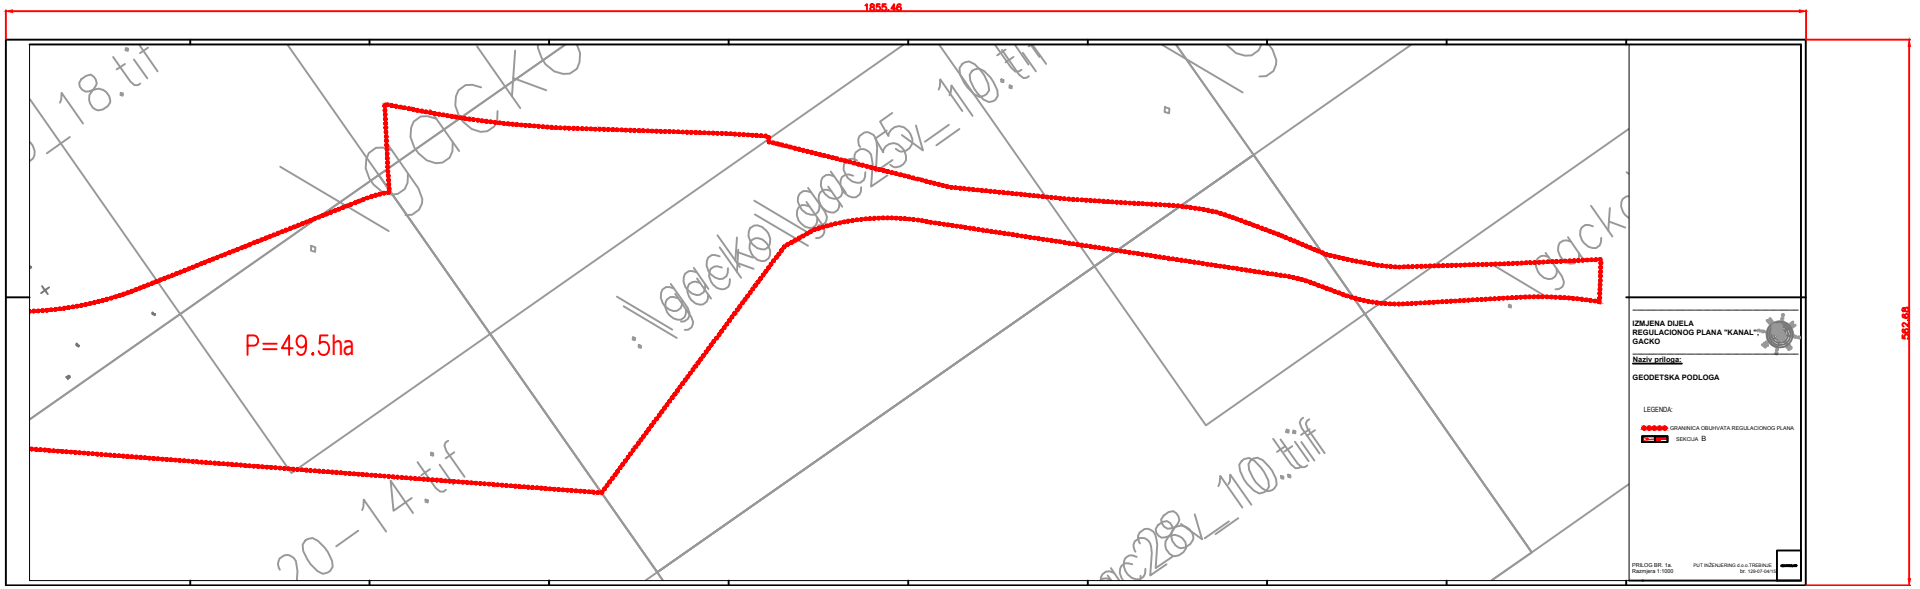
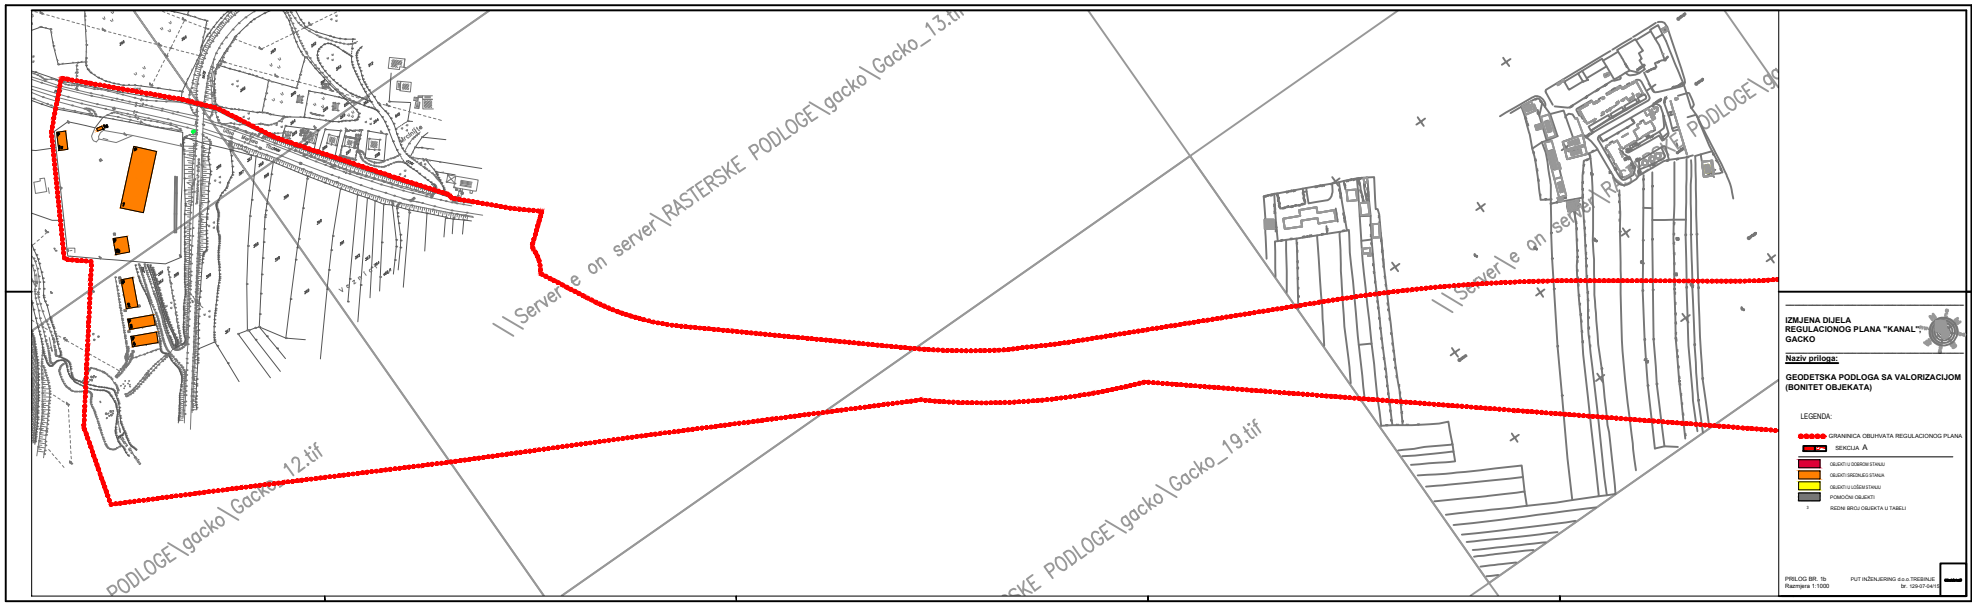
1


P=49.5ha
\Gacko\Gacko_13.tif
\Gacko\Gacko_12.tif
\Gacko\Gacko_19.tif
IZMJENA DIJELA
REGULACIONOG PLANA "KANAL"
GACKO
Naziv priloga:
GEODETSKA PODLOGA
LEGENDA:
GRANICA OBUHVATA REGULACIONOG PLANA
SEKCIJA A

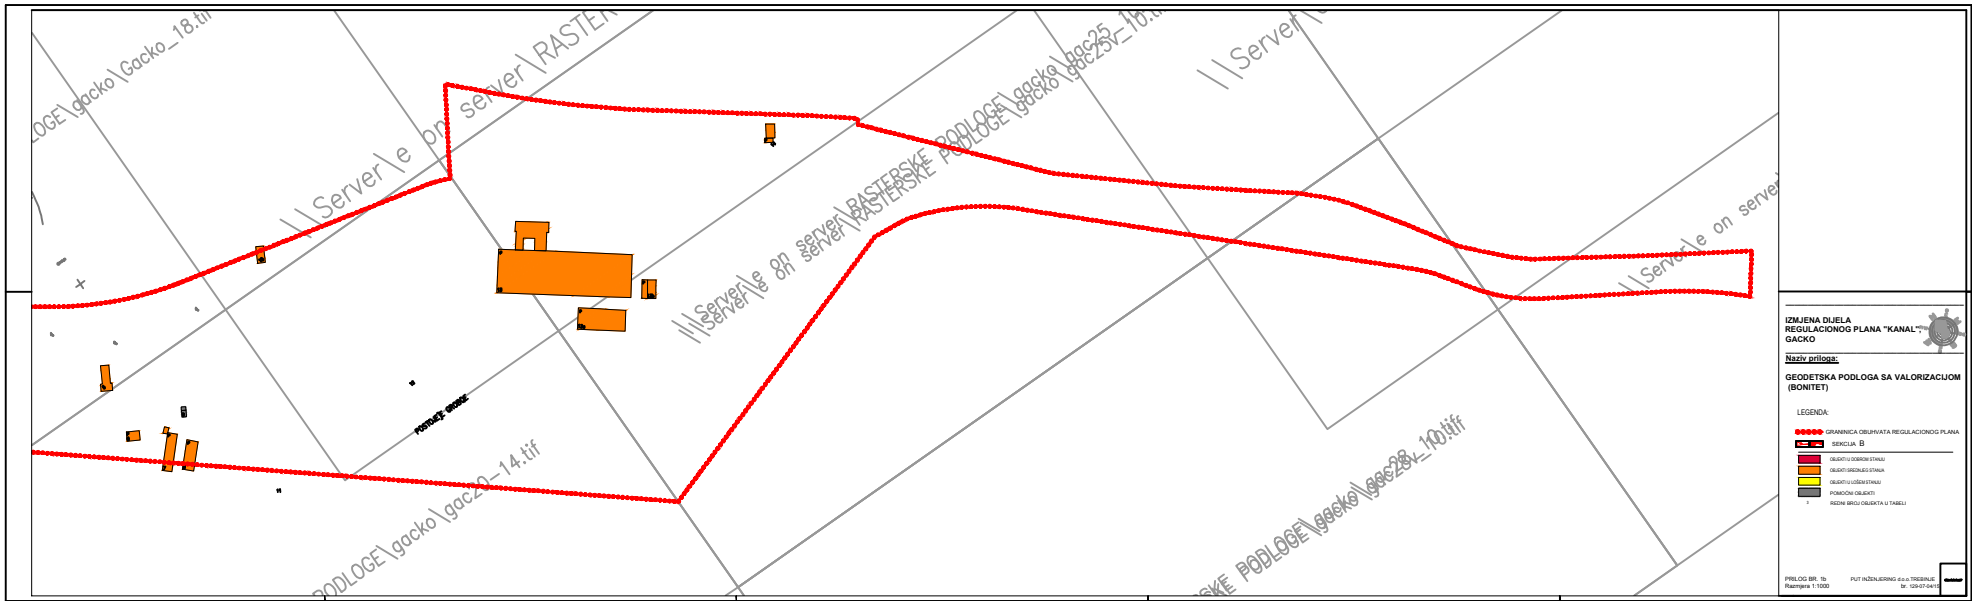
2

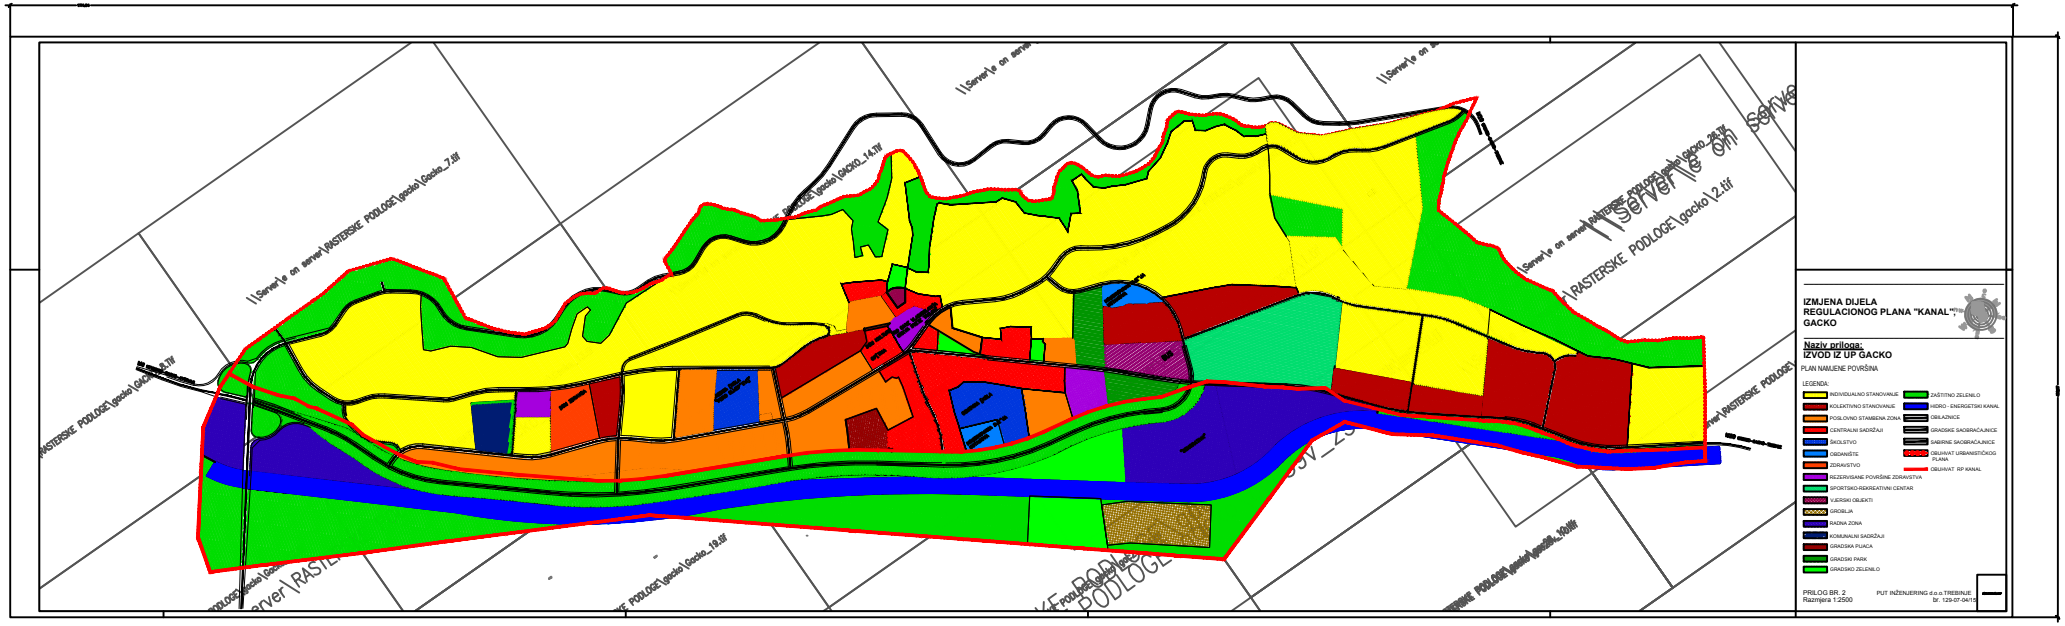

1855.46
562.68
P=49.5ha
\Gacko\Gacko_18.tif
\Gacko\Gacko_10.tif
\Gacko\Gacko_14.tif
IZMJENA DIJELA
REGULACIONOG PLANA "KANAL"
GACKO
Naziv priloga:
GEODETSKA PODLOGA
LEGENDA:
GRANICA OBUHVATA REGULACIONOG PLANA
SEKCIJA B

1

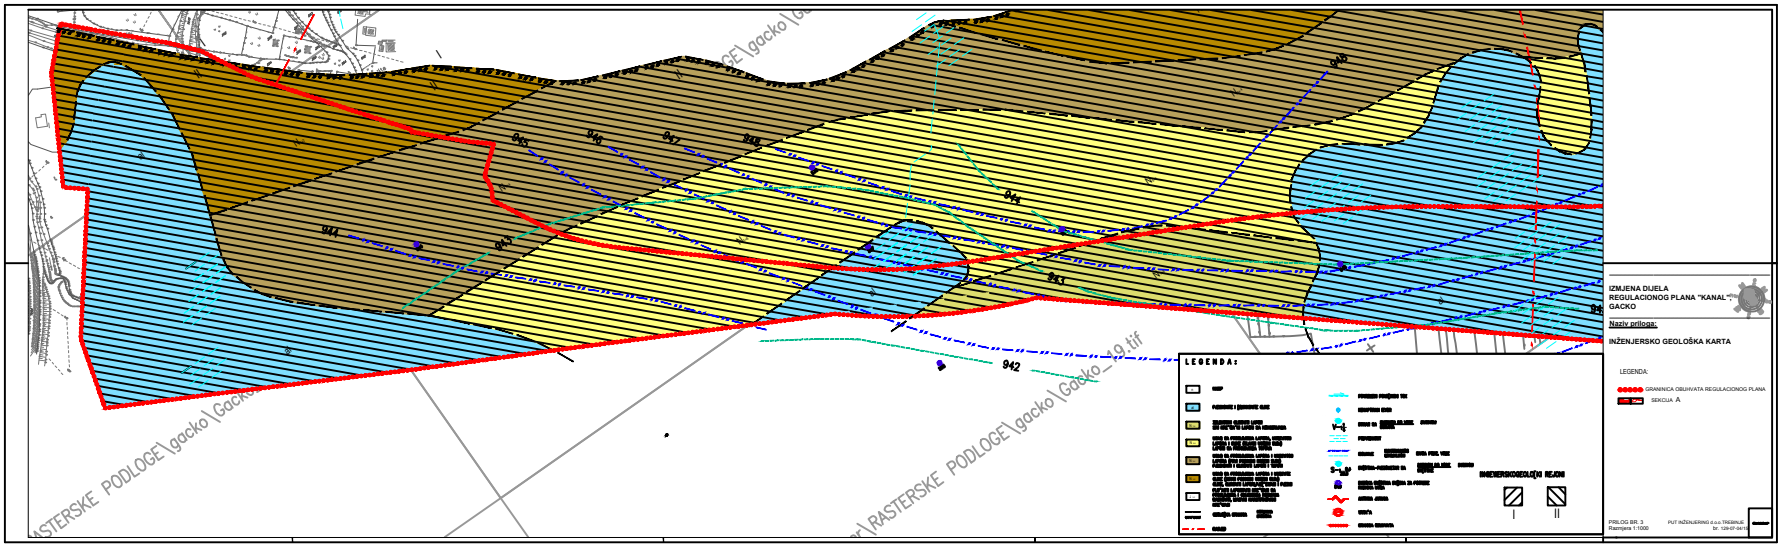

IZMJENA DIJELA
REGULACIONOG PLANA "KANAL"
GACKO
Naziv priloga:
GEODETSKA PODLOGA SA VALORIZACIJOM
(BONITET OBJEKATA)
LEGENDA:
GRANICA OBUHVATA REGULACIONOG PLANA
SEKCIJA A
OBJEKTI U DOBROM STANJU
OBJEKTI SREDNJEG STANJA
OBJEKTI U LOŠEM STANJU
POMOĆNI OBJEKTI
REDNI BROJ OBJEKTA U TABELI
PRILOG BR. 1b
Razmjera 1:1000
PUT INŽENJERING d.o.o. TREBINJE
br. 129-07-0419

2

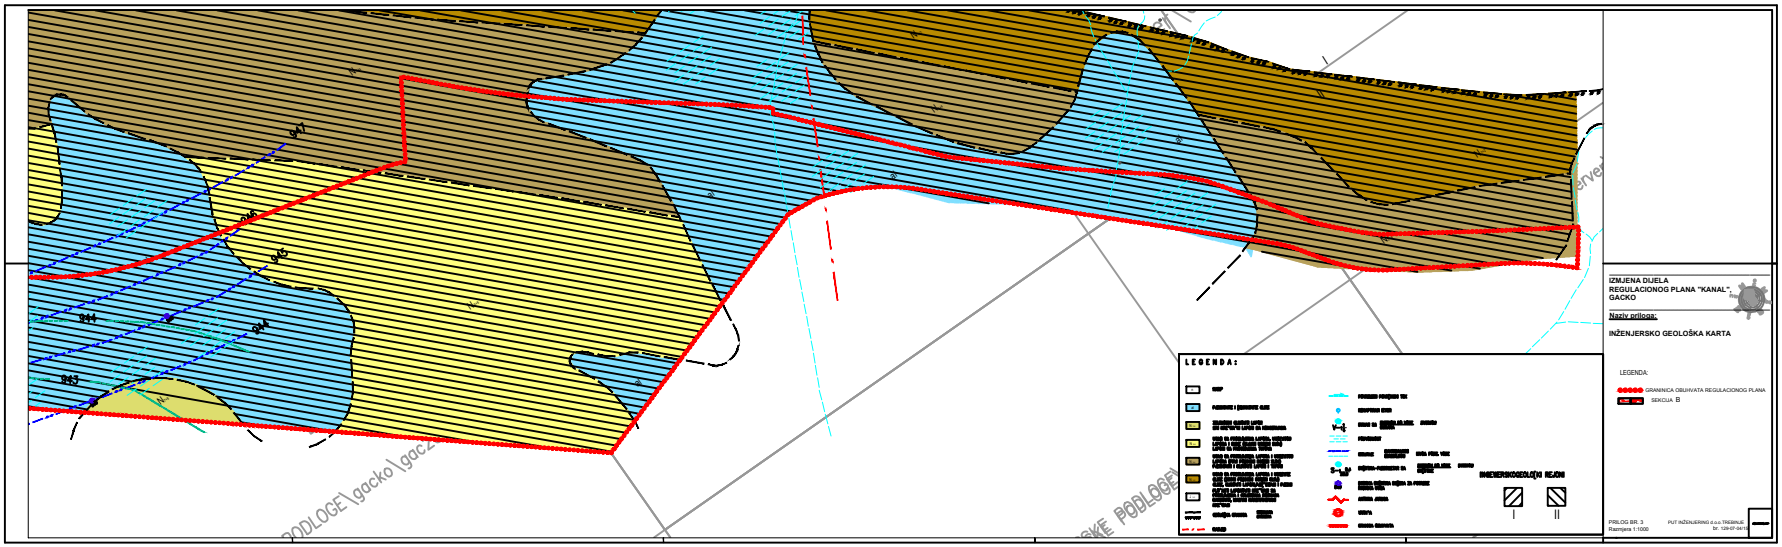

IZMJENA DIJELA
REGULACIONOG PLANA "KANAL"
GACKO
Naziv priloga:
GEODETSKA PODLOGA SA VALORIZACIJOM
(BONITET)
LEGENDA:
GRANICA OBUHVATA REGULACIONOG PLANA
SEKCIJA B
OBJEKTI U DOBROM STANJU
OBJEKTI SREDNJEG STANJA
OBJEKTI U LOŠEM STANJU
POMOĆNI OBJEKTI
REDNI BROJ OBJEKTA U TABELI
PRILOG BR. 1b
Razmjera 1:1000
PUT INŽENJERING d.o.o. TREBINJE
br. 129-07-0419


IZMJENA DIJELA
REGULACIONOG PLANA "KANAL"
GACKO
Naziv priloga:
IZVOD IZ UP GACKO
PLAN NAMJENE POVRŠINA
LEGENDA:
INDIVIDUALNO STANOVANJE
KOLEKTIVNO STANOVANJE
POSLOVNO STAMBENA ZONA
CENTRALNI SADRŽAJI
ŠKOLSTVO
OBRAZOVANJE
ZDRAVSTVO
REZERVISANE POVRŠINE ZDRAVSTVA
SPORTSKO-REKREATIVNI CENTAR
VJERSKI OBJEKTI
GROBLJA
RADNA ZONA
KOMUNALNI SADRŽAJI
GRADSKA PLAŽA
GRADSKI PARK
GRADSKO ZELENILO
ZAŠTITNO ZELENILO
HIDRO - ENERGETSKI KANAL
OBILAZNICE
GRADSKE SABIRAČAJNICE
SABIRNE SAOBRAĆAJNICE
OBUHVAT URBANISTIČKOG PLANA
OBUHVAT RP KANAL
PRILOG BR. 2
Razmjera 1:2500
PUT INŽENJERING d.o.o.TREBINJE
br. 129-07-04/15

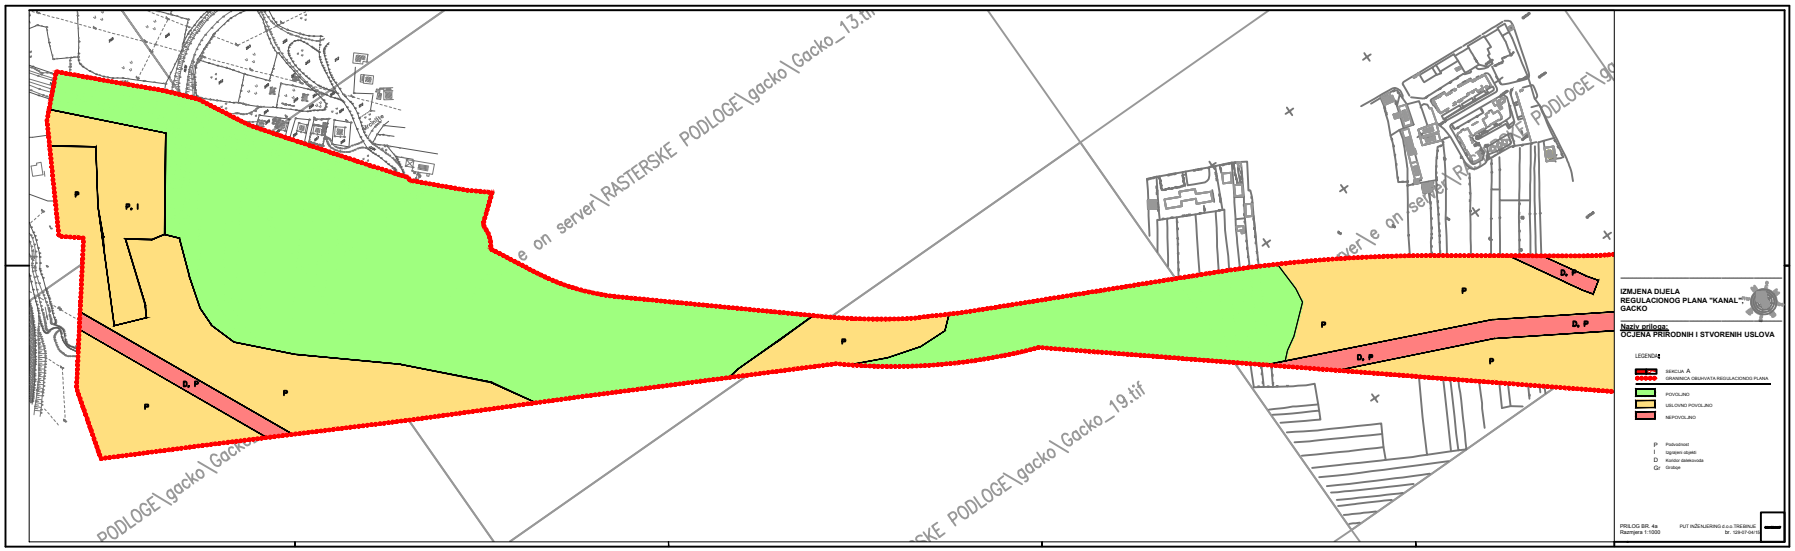
1


IZMJENA DIJELA
REGULACIONOG PLANA "KANAL",
GACKO
Naziv priloga:
INŽENJERSKO GEOLOŠKA KARTA
LEGENDA:
GRANICA OBUHVATA REGULACIONOG PLANA
SEKCIJA A
INŽENJERSKOGEOLOŠKI REJON
PRILOG BR. 3
Razmjera 1:1000
PUT INŽINJERING d.o.o. TREBINJE
br. 1294-EF-04/19

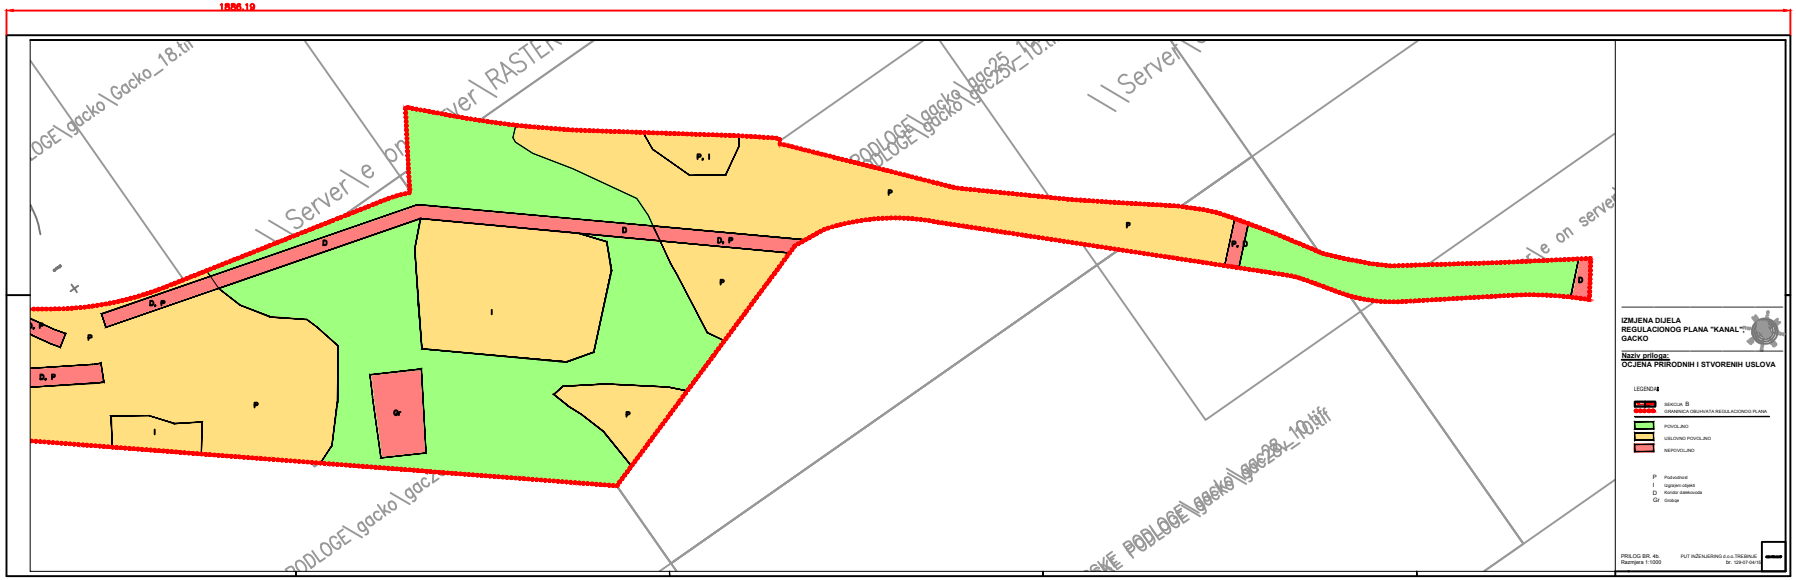
2

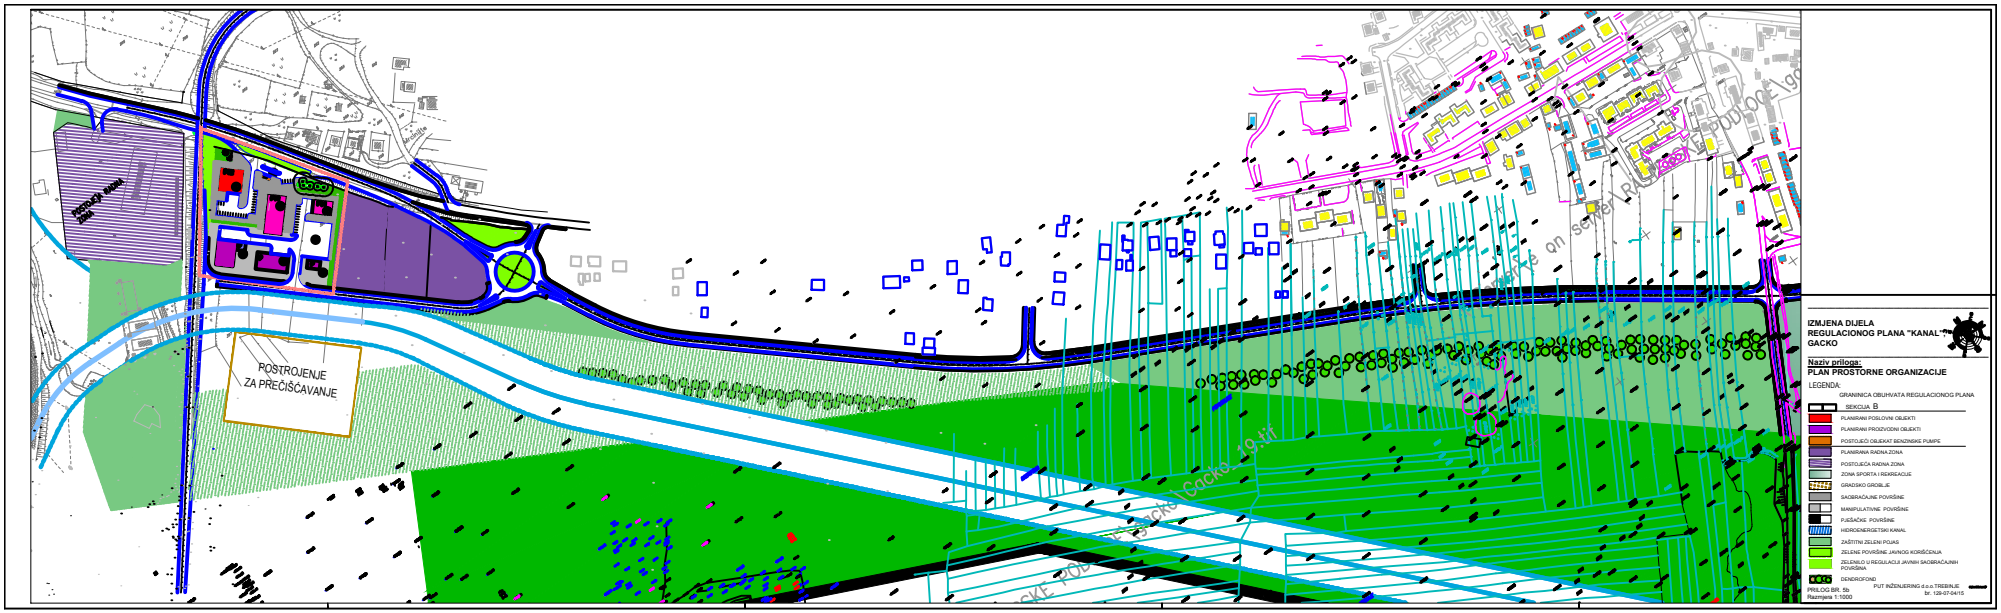

IZMJENA DIJELA
REGULACIONOG PLANA "KANAL",
GACKO
Naziv priloga:
INŽENJERSKO GEOLOŠKA KARTA
LEGENDA:
GRANICA OBUHVATA REGULACIONOG PLANA
SEKCIJA B
INŽENJERSKOGEOLOŠKI REJON
PRILOG BR. 3
Razmjera 1:1000
PUT INŽINJERING d.o.o. TREBINJE
br. 1294-EF-04/19

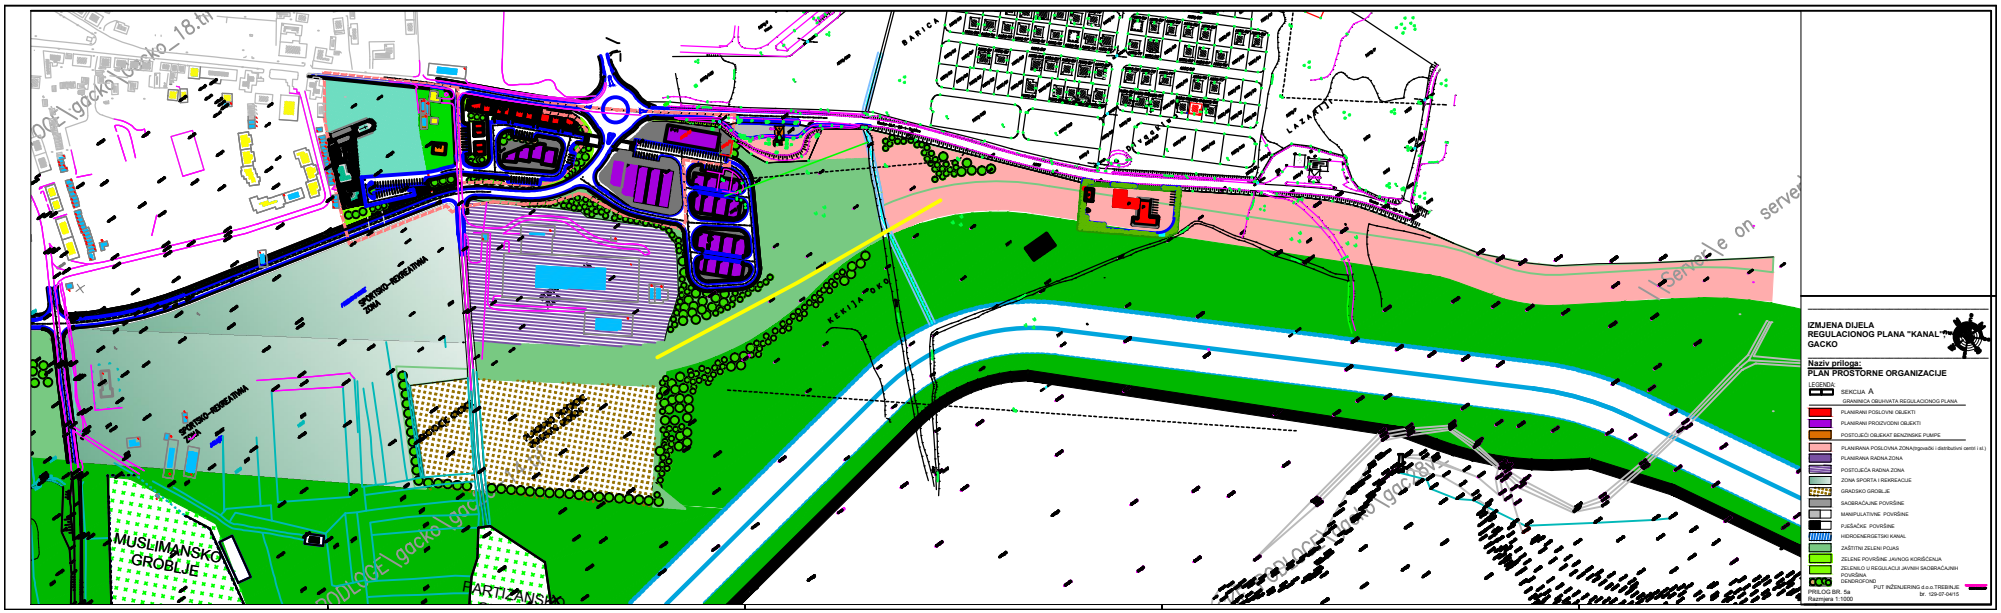
1

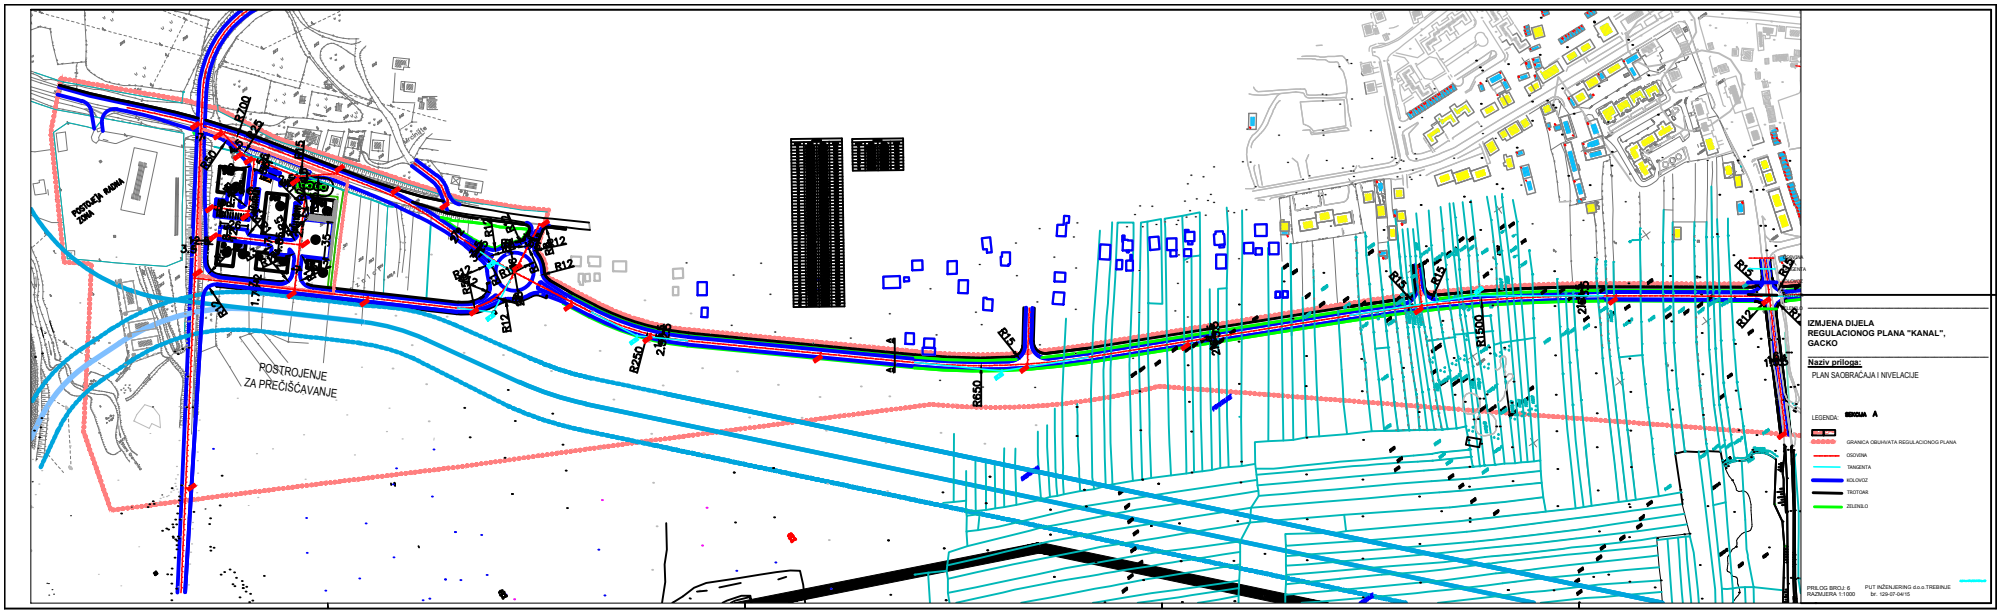

IZMJENA DIJELA
REGULACIONOG PLANA "KANAL"
GACKO
Naziv priloga:
OCJENA PRIRODNIH I STVORENIH USLOVA
LEGENDA:
SEKCIJA A
GRANIČNICA OBUHVATA REGULACIONOG PLANA
POVOLJNO
USLOVNO POVOLJNO
NEPOVOLJNO
P Podvodnost
I Izgrađeni objekt
D Koridor dalekovoda
Gr Groblje
PRILOG BR. 4a
Razmjera 1:1000
PUT INŽENJERING d.o.o. TREBINJE
br. 129-07-04-18

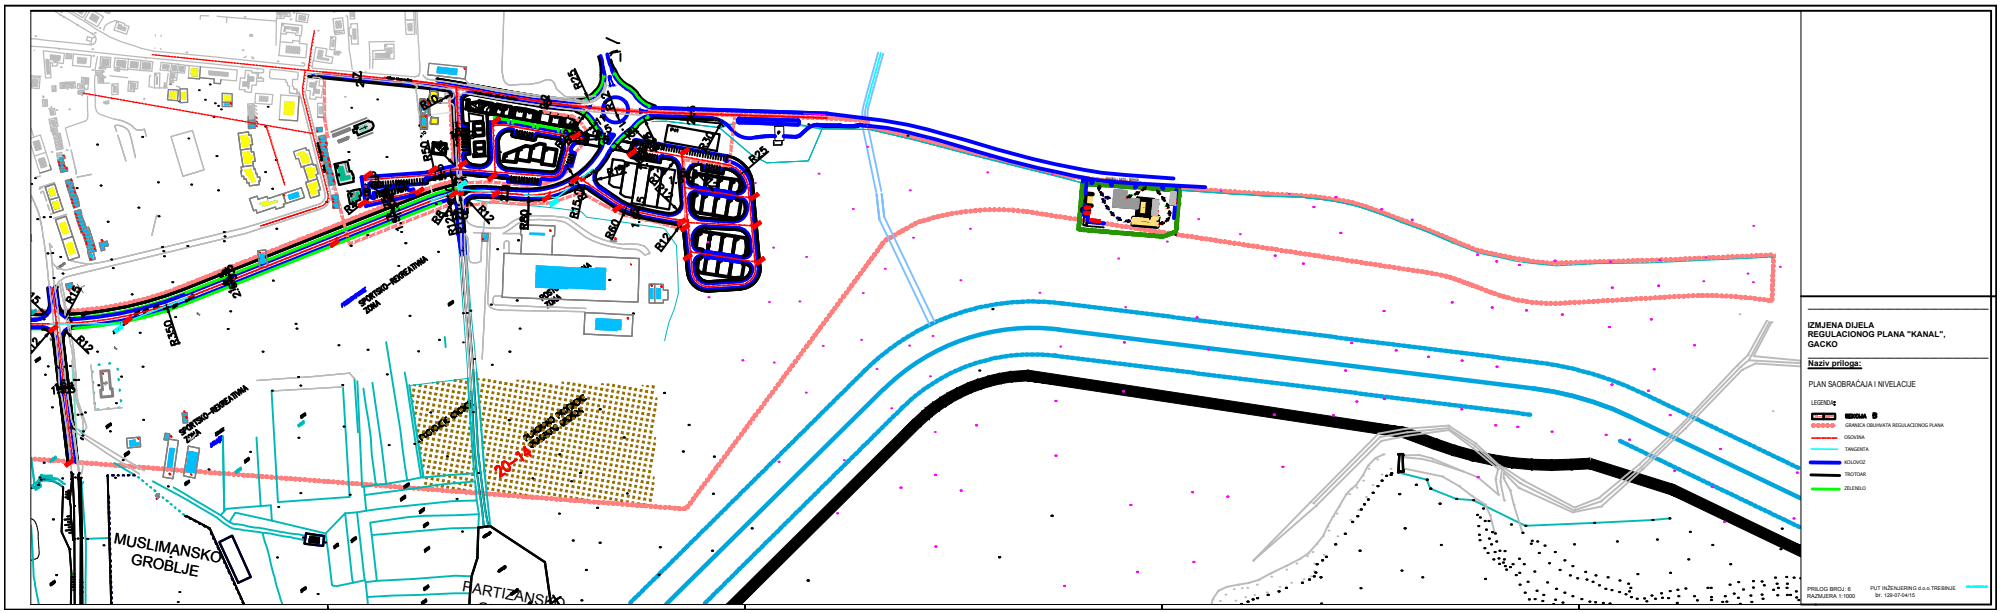
2

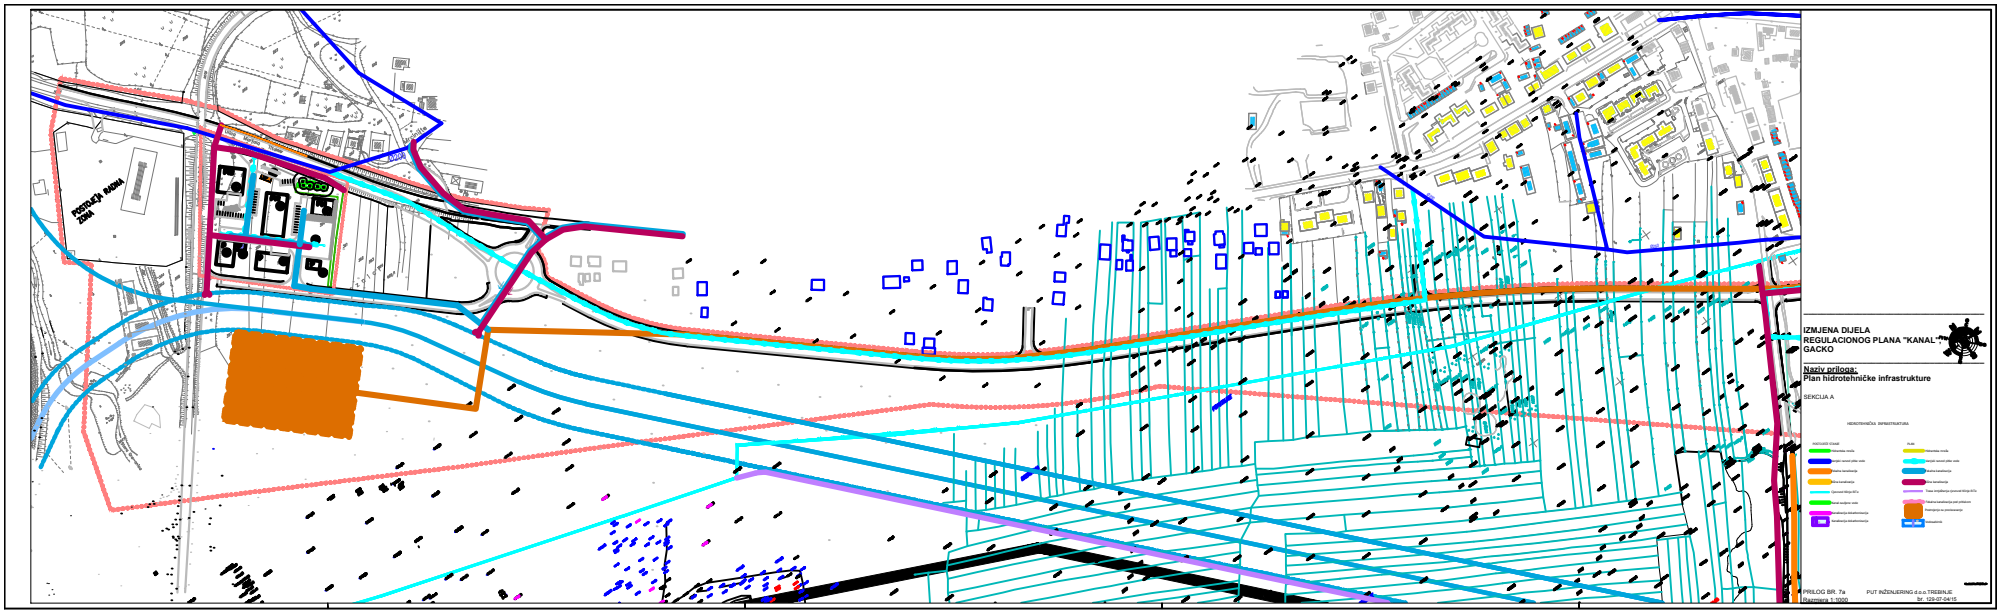

1886.19
IZMJENA DIJELA
REGULACIONOG PLANA "KANAL"
GACKO
Naziv priloga:
OCJENA PRIRODNIH I STVORENIH USLOVA
LEGENDA:
SEKCIJA B
GRANIČNICA OBUHVATA REGULACIONOG PLANA
POVOLJNO
USLOVNO POVOLJNO
NEPOVOLJNO
P Podvodnost
I Izgrađeni objekt
D Koridor dalekovoda
Gr Groblje
PRILOG BR. 4b
Razmjera 1:1000
PUT INŽENJERING d.o.o. TREBINJE
br. 129-07-04-18

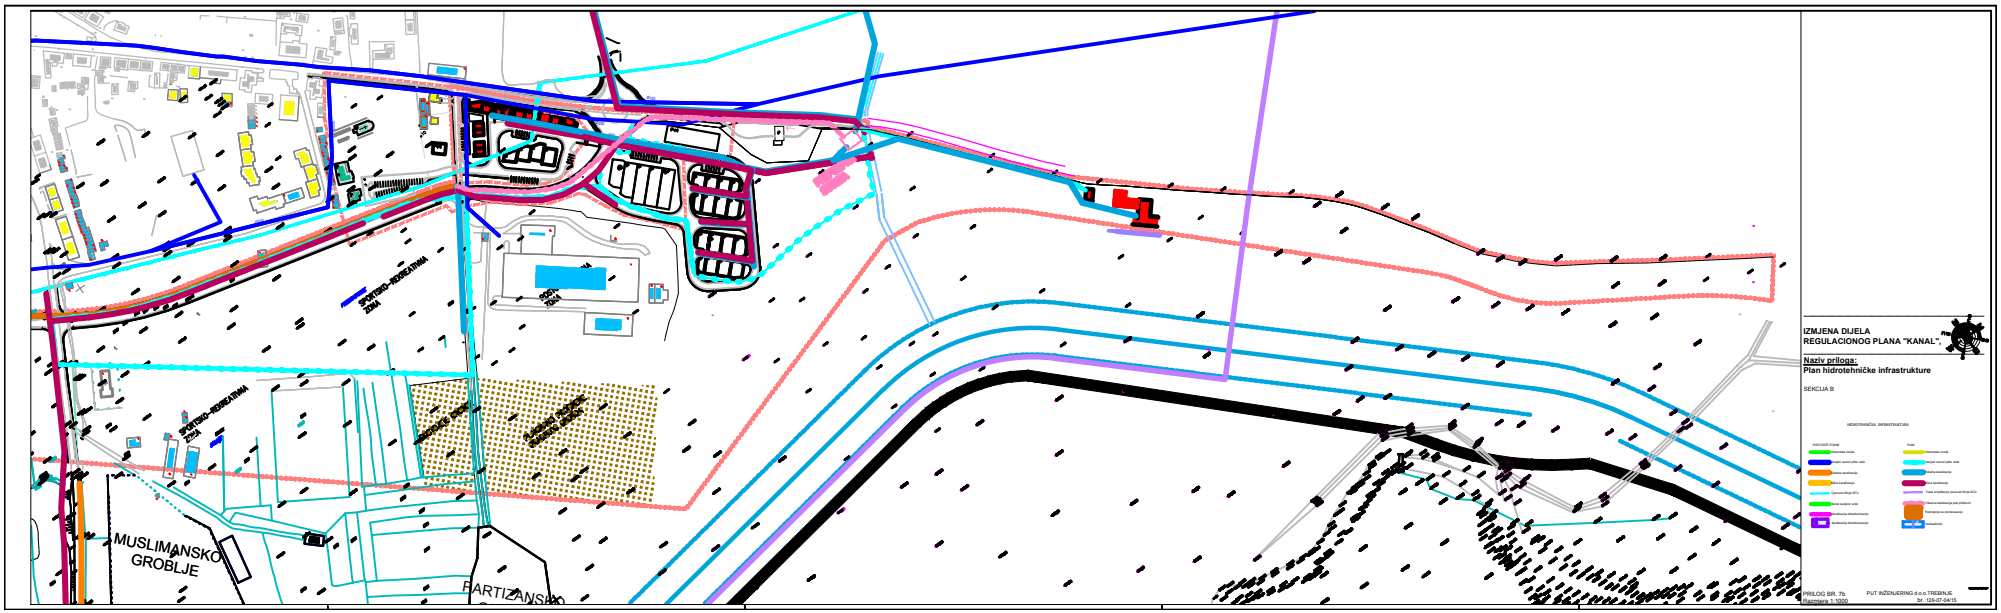

POSTROJENJE ZA PREČIŠĆAVANJE
IZMJENA DIJELA REGULACIONOG PLANA "KANAL-?" GACKO
Naziv priloga:
PLAN PROSTORNE ORGANIZACIJE
LEGENDA:
GRANINICA OBUHVATA REGULACIONOG PLANA
SEKCIJA B
PLANIRANI POSLOVNI OBJEKTI
PLANIRANI PROIZVODNI OBJEKTI
POSTOJEĆI OBJEKAT BENZINSKE PUMPE
PLANIRANA RADNA ZONA
POSTOJEĆA RADNA ZONA
ZONA SPORTA I REKREACIJE
GRADSKO GROBLJE
SAOBRAĆAJNE POVRŠINE
MANIPULATIVNE POVRŠINE
PJEŠAČKE POVRŠINE
HIDROENERGETSKI KANAL
ZAŠTITNI ZELENI POJAS
ZELENE POVRŠINE JAVNOG KORIŠĆENJA
ZELENILO U REGULACIJI JAVNIH SAOBRAĆAJNIH POVRŠINA
DENDROFOND
PRILOG BR. 5b
PUT INŽENJERING d.o.o.TREBINJE
br. 126-07-0415
Razmjera 1:1000

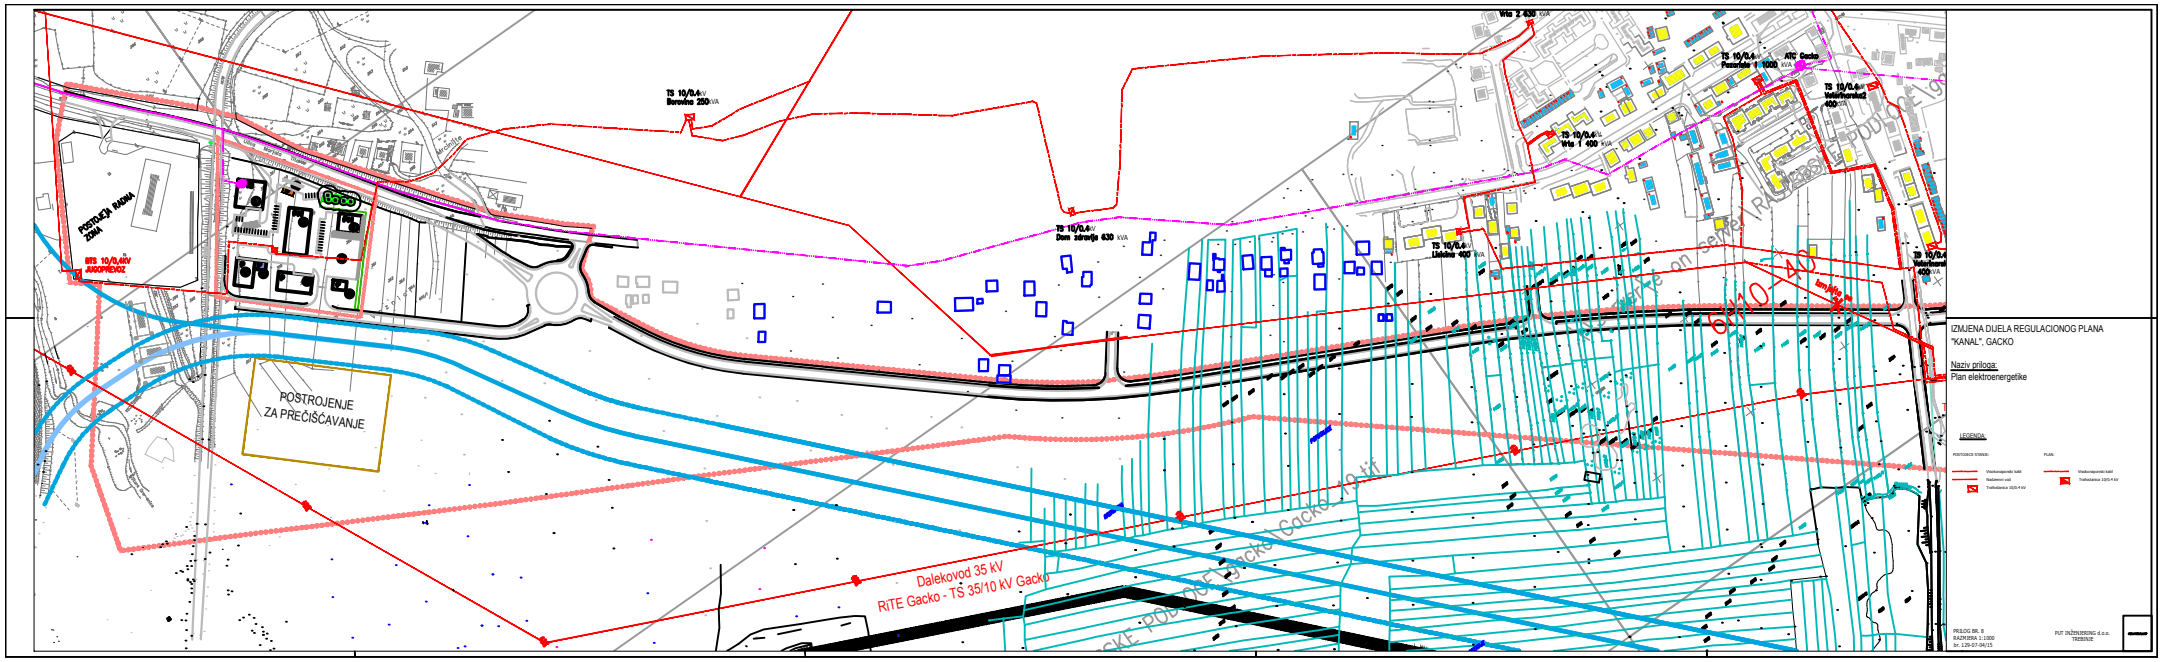

SPORTSKO-REKREATIVNA ZONA
MUSLIMANSKO GROBLJE
PARTIZANSKO GROBLJE
IZMJENA DIJELA REGULACIONOG PLANA "KANAL-?" GACKO
Naziv priloga:
PLAN PROSTORNE ORGANIZACIJE
LEGENDA:
SEKCIJA A
GRANINICA OBUHVATA REGULACIONOG PLANA
PLANIRANI POSLOVNI OBJEKTI
PLANIRANI PROIZVODNI OBJEKTI
POSTOJEĆI OBJEKAT BENZINSKE PUMPE
PLANIRANA POSLOVNA ZONA(trgovački i distributivni centri i sl.)
PLANIRANA RADNA ZONA
POSTOJEĆA RADNA ZONA
ZONA SPORTA I REKREACIJE
GRADSKO GROBLJE
SAOBRAĆAJNE POVRŠINE
MANIPULATIVNE POVRŠINE
PJEŠAČKE POVRŠINE
HIDROENERGETSKI KANAL
ZAŠTITNI ZELENI POJAS
ZELENE POVRŠINE JAVNOG KORIŠĆENJA
ZELENILO U REGULACIJI JAVNIH SAOBRAĆAJNIH POVRŠINA
DENDROFOND
PRILOG BR. 5a
PUT INŽENJERING d.o.o.TREBINJE
br. 126-07-0415
Razmjera 1:1000

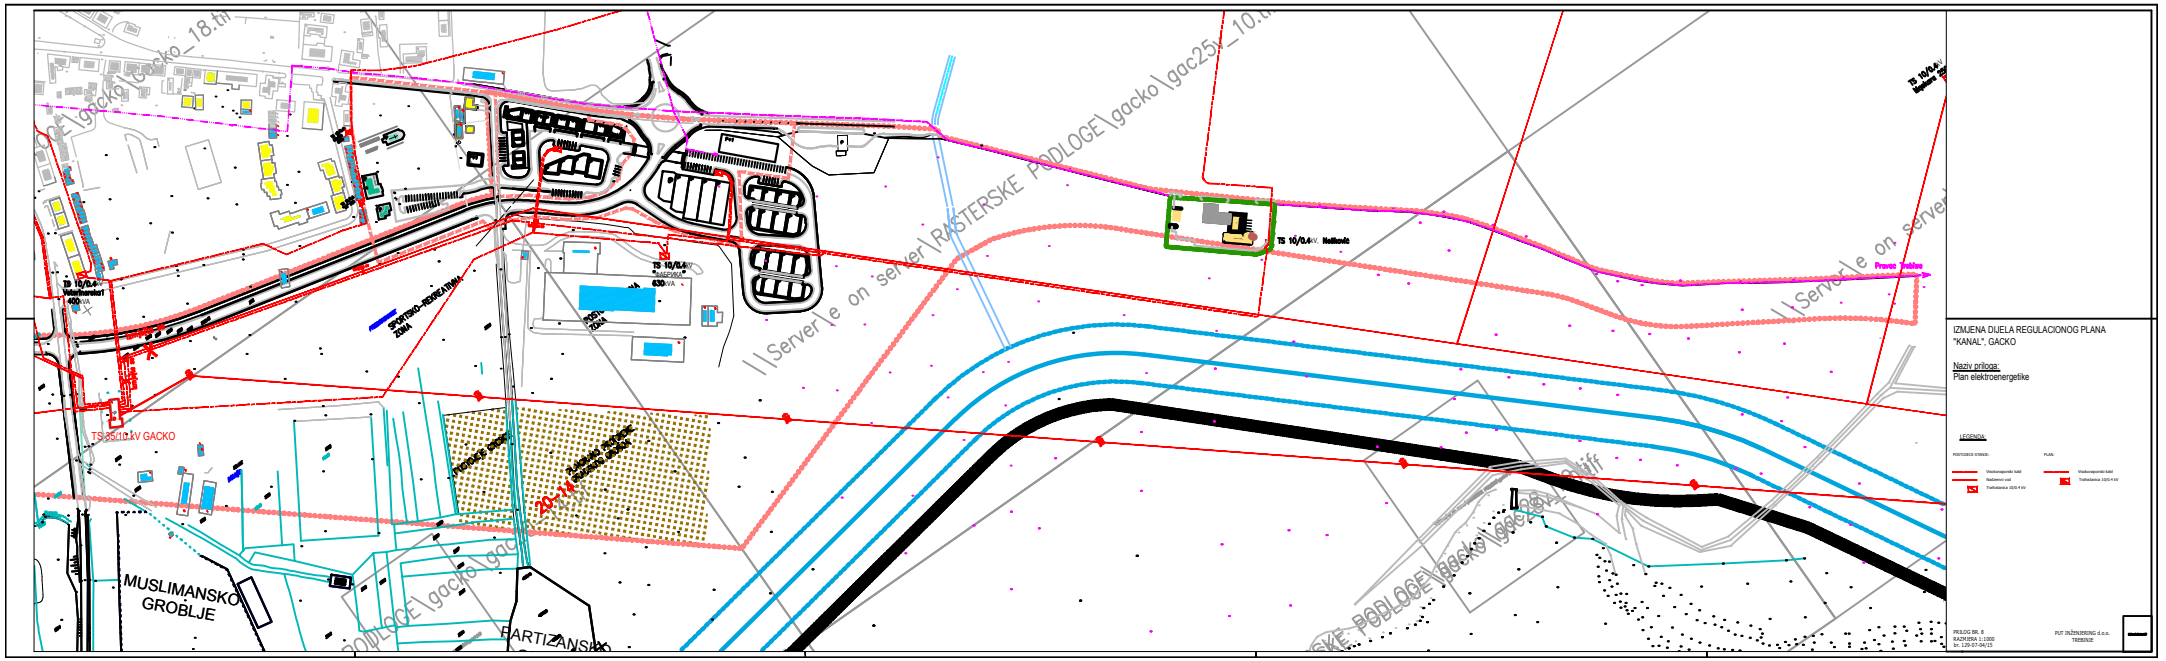

ROSTRILJ KASNA
ZONA
ROSTROJENJE
ZA PREČIŠĆAVANJE
R12
R15
R250
R650
IZMJENA DIJELA
REGULACIONOG PLANA "KANAL",
GACKO
Naziv priloga:
PLAN SAOBRAĆAJA I NIVELACIJE
LEGENDA:
GRANICA OBUHVATA REGULACIONOG PLANA
OSOVINA
TANGENTA
KOLOVOZ
TROTOAR
ZELENILO
PRILOG BROJ: 6
RAZMJERA 1:1000
PUT INŽENJERING d.o.o. TREBINJE
br. 129-07-04/15

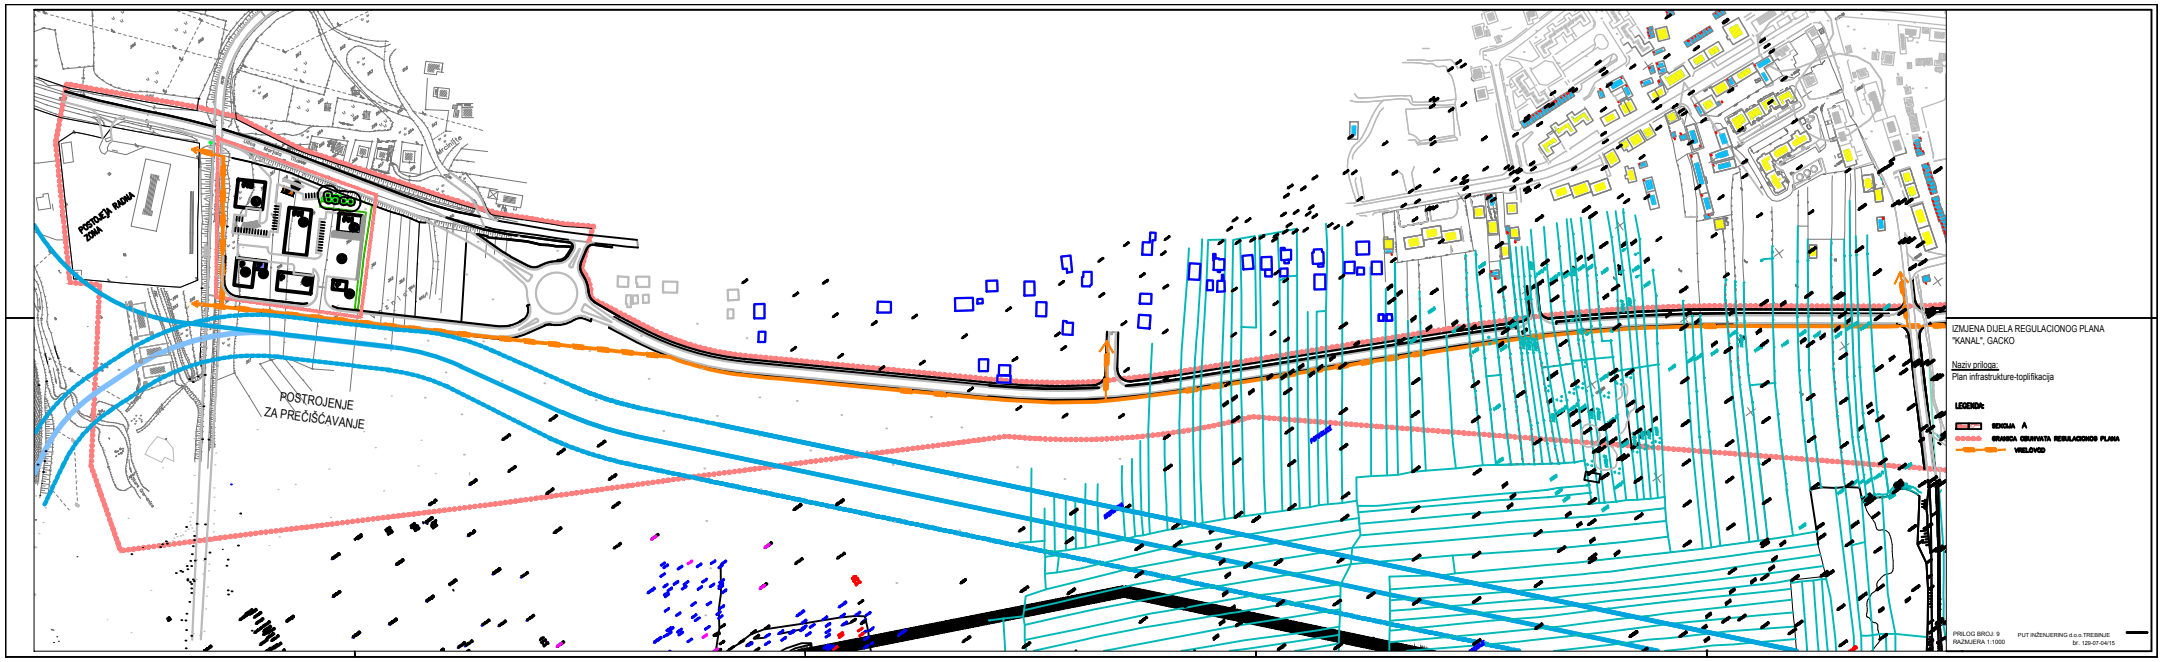

SPORTSKO-REKREATIVNA
ZONA
PARKING PROSTOR
PP-1
MUSLIMANSKO
GROBLJE
PARTIZANSKO
IZMJENA DIJELA
REGULACIONOG PLANA "KANAL",
GACKO
Naziv priloga:
PLAN SAOBRAĆAJA I NIVELACIJE
LEGENDA:
GRANICA OBUHVATA REGULACIONOG PLANA
OSOVINA
TANGENTA
KOLOVOZ
TROTOAR
ZELENILO
PRILOG BROJ: 6
RAZMJERA 1:1000
PUT INŽENJERING d.o.o. TREBINJE
br. 129-07-04/15

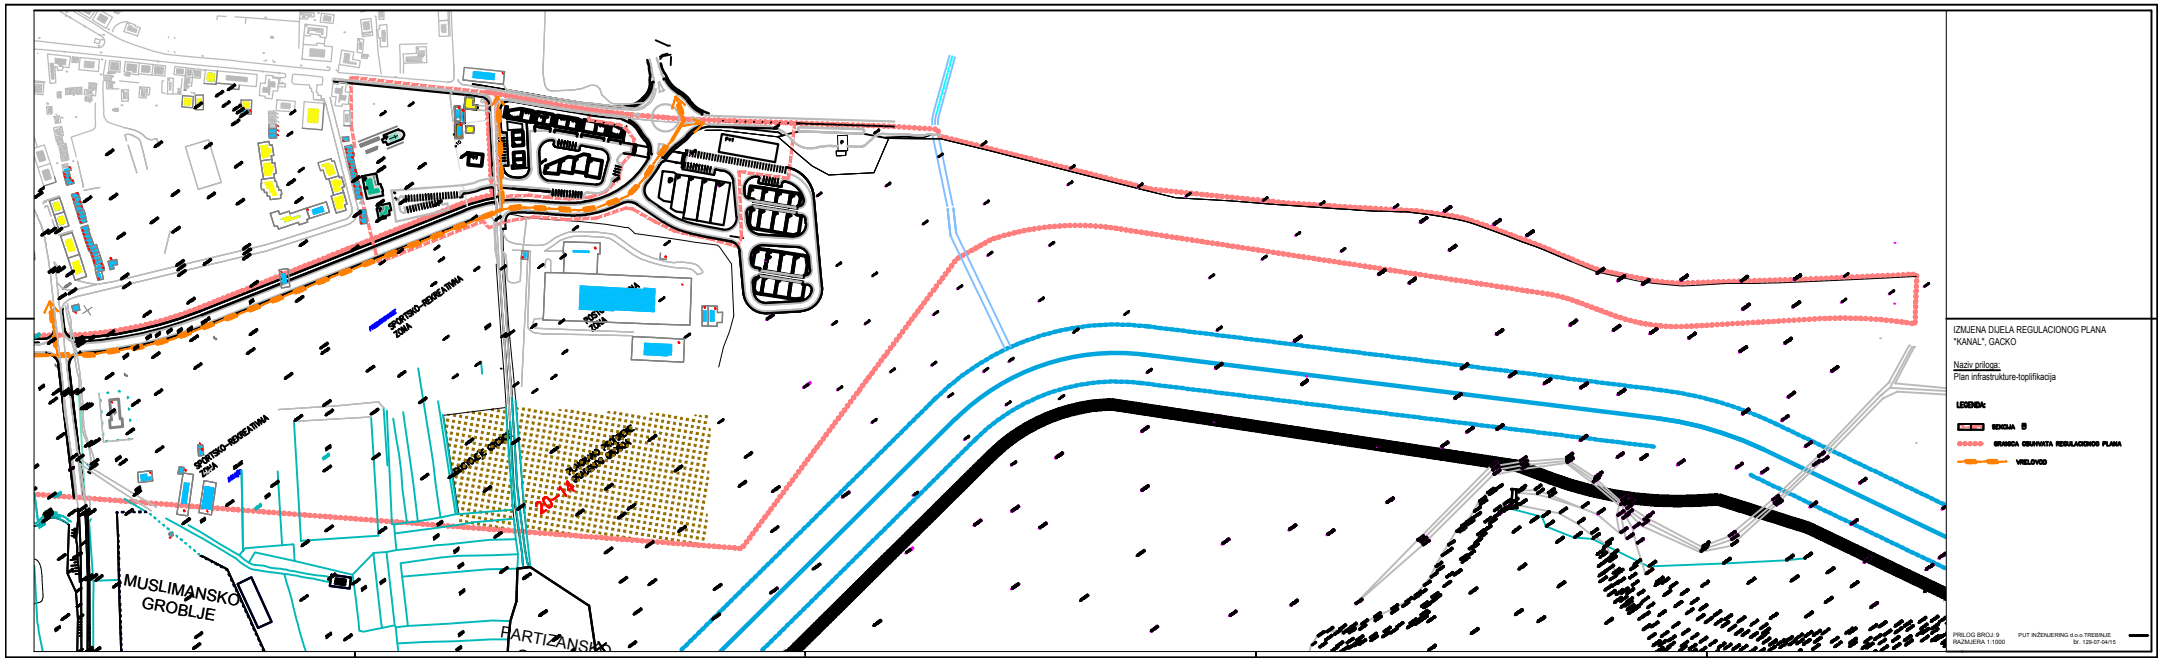

IZMJENA DIJELA
REGULACIONOG PLANA "KANAL",
GACKO
Naziv priloga:
Plan hidrotehničke infrastrukture
SEKCIJA A
PRILOG BR. 7a
Razmjera 1:1000
PUT INŽENJERING d.o.o.TREBINJE
br. 129-07-04/15

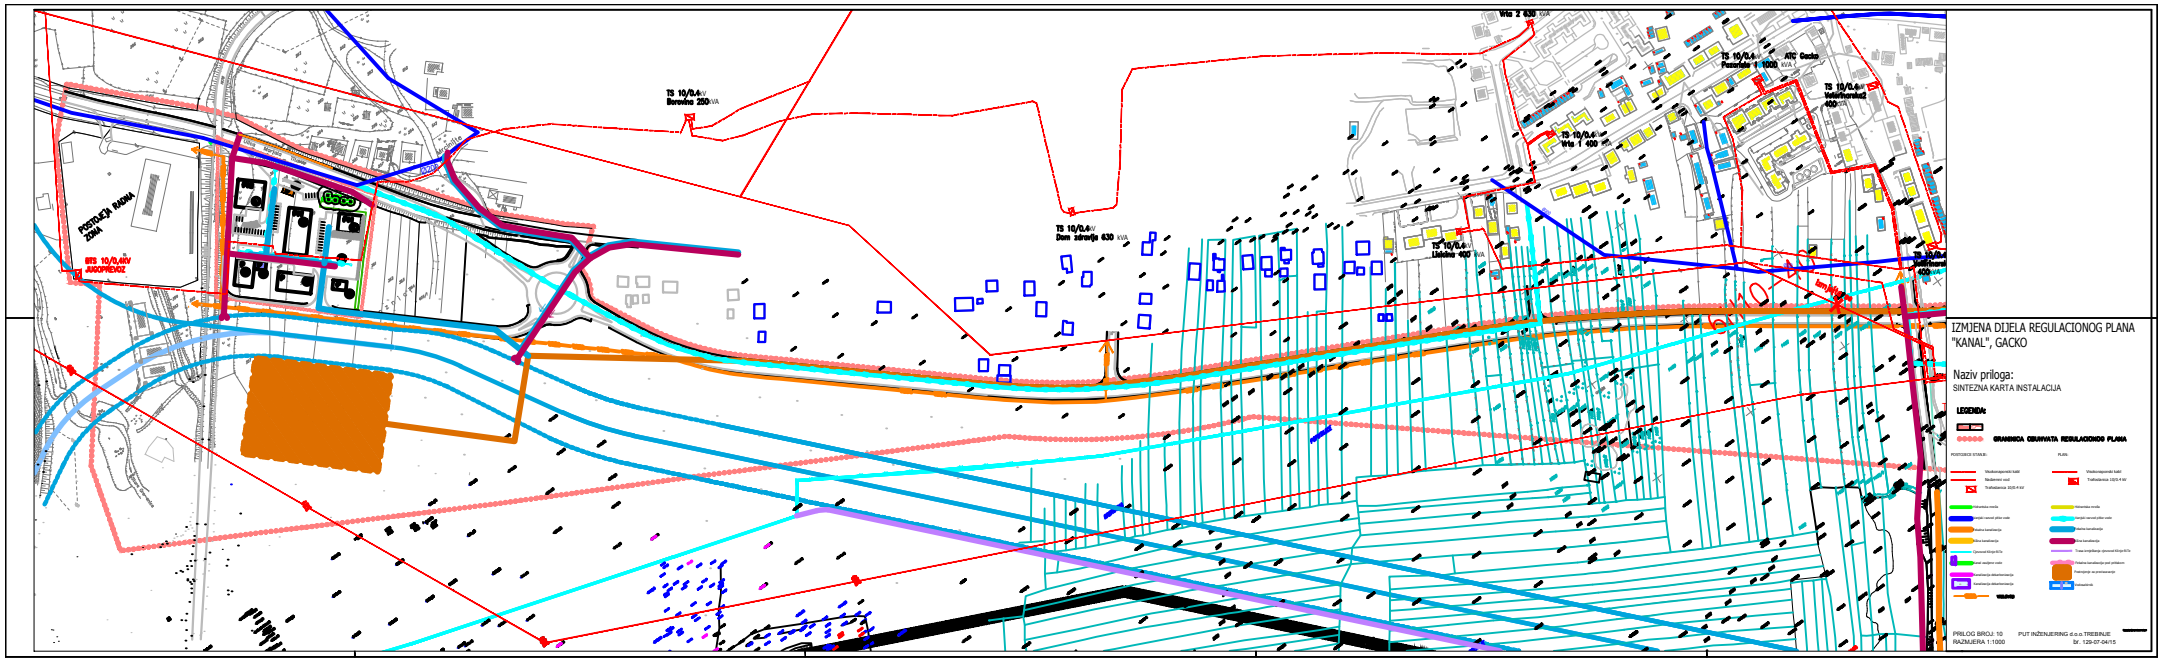

SPORTSKO-REKREATIVNA ZONA
MUSLIMANSKO GROBLJE
PARTIZANSKO
IZMJENA DIJELA
REGULACIONOG PLANA "KANAL",
Naziv priloga:
Plan hidrotehničke infrastrukture
SEKCIJA B
PRILOG BR. 7b
Razmjera 1:1000
PUT INŽENJERING d.o.o.TREBINJE
br. 129-07-04/15

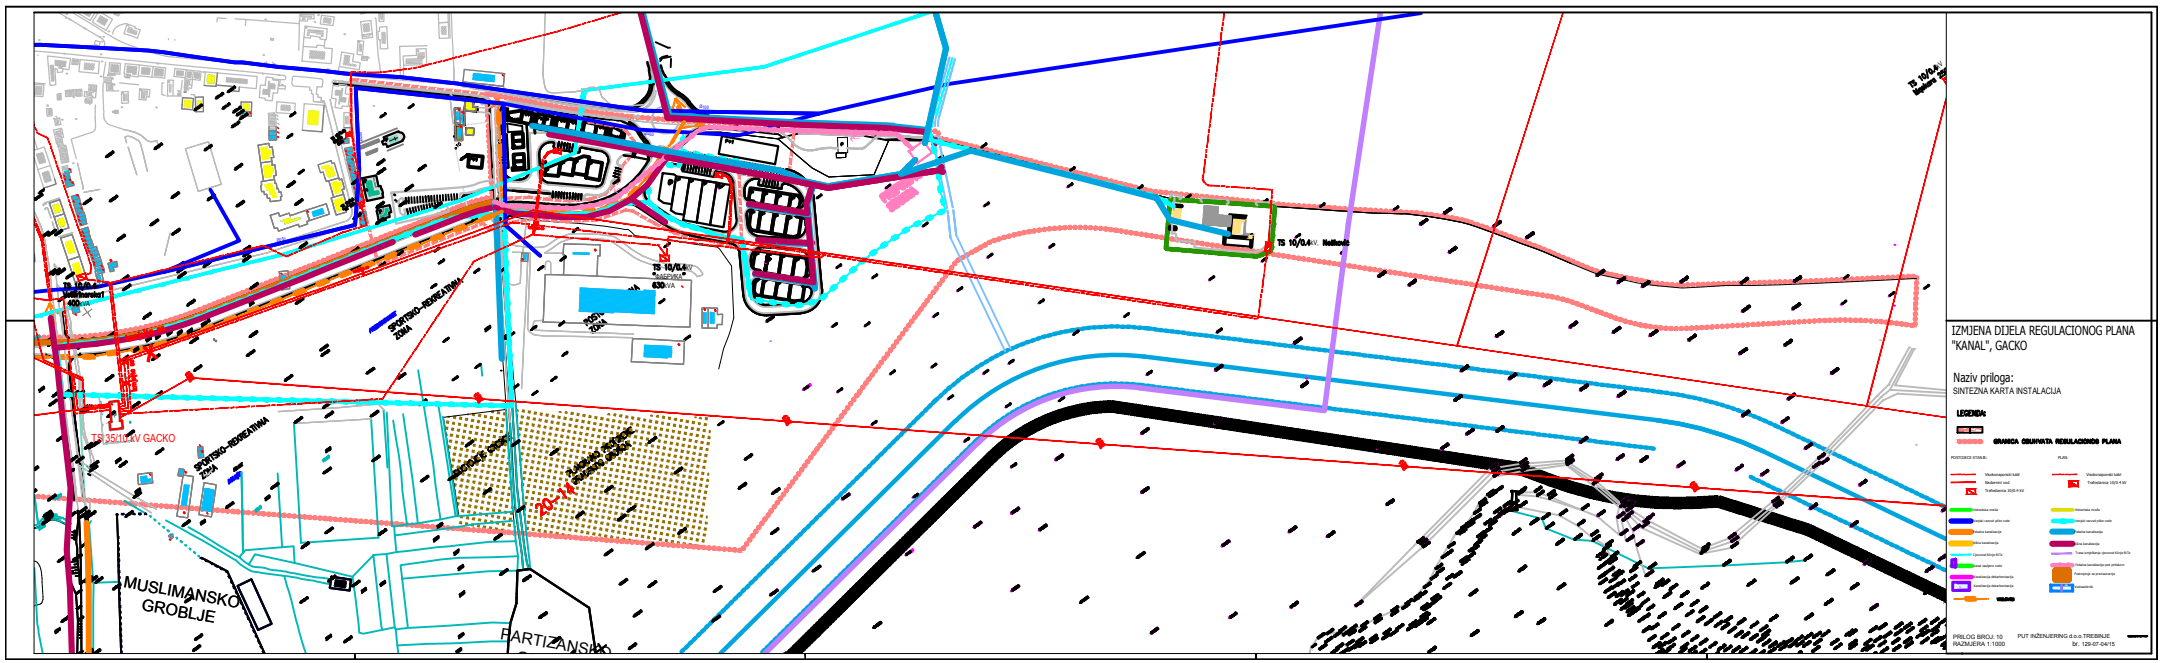

POSTROJENJE ZA PREČIŠĆAVANJE
Dalekovod 35 kV
RiTE Gacko - TS 35/10 kV Gacko
IZMJENA DIJELA REGULACIONOG PLANA "KANAL", GACKO
Naziv priloga:
Plan elektroenergetike


TS 35/10 kV GACKO
MUSLIMANSKO GROBLJE
IZMJENA DIJELA REGULACIONOG PLANA "KANAL", GACKO
Naziv priloga:
Plan elektroenergetike

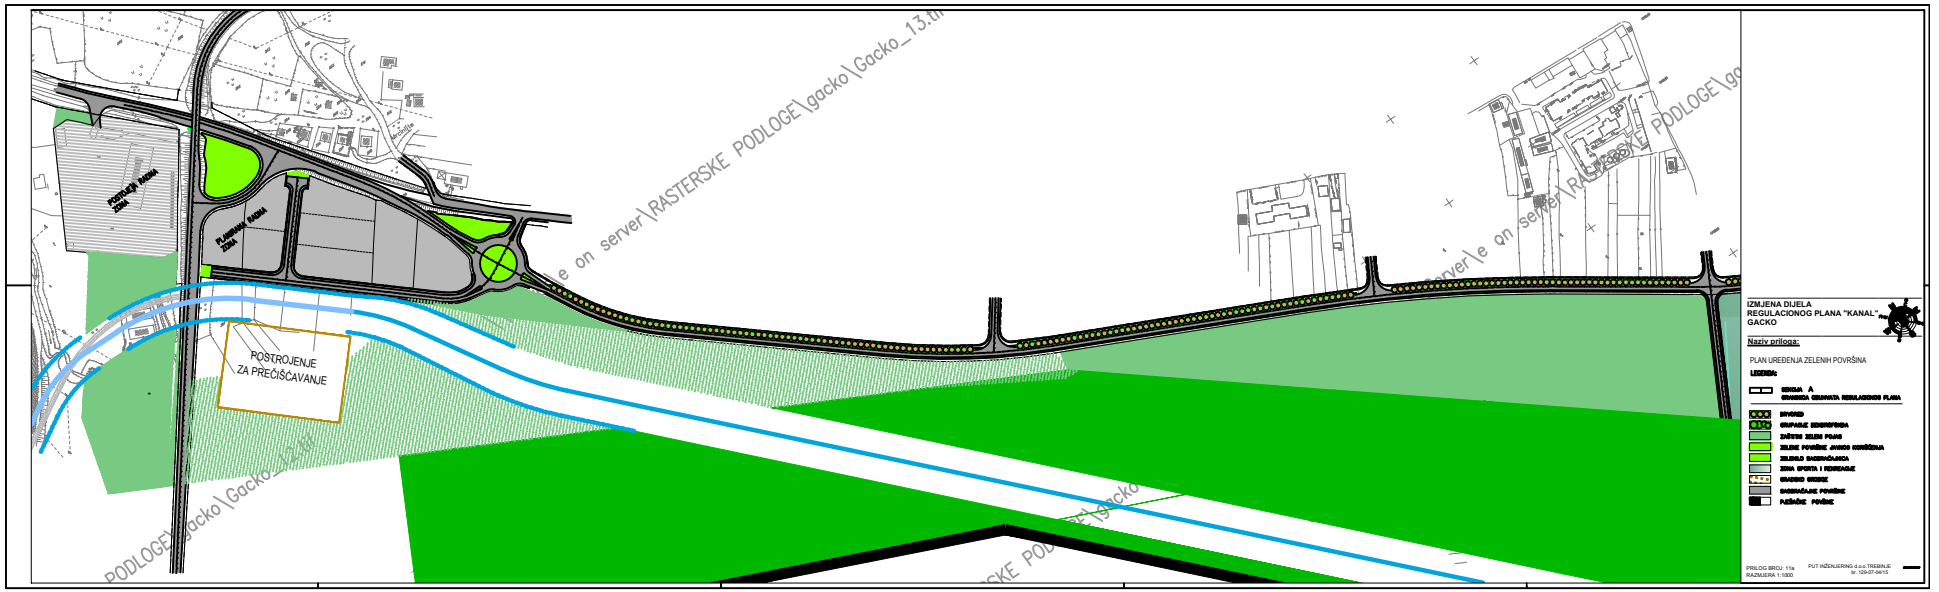

POSTROJENJE
ZA PREČIŠĆAVANJE
IZMJENA DIJELA REGULACIONOG PLANA
"KANAL", GACKO
Naziv priloga:
Plan infrastrukture-toplifikacija
LEGENDA:
GRANICA OBUHVATA REGULACIONOG PLANA
VRELOVOD
PRILOG BROJ: 9
RAZMJERA 1:1000
PUT INŽENJERING d.o.o. TREBINJE
br. 129-07-04/15


SPORTSKO-REKREATIVNA
ZONA
MUSLIMANSKO
GROBLJE
IZMJENA DIJELA REGULACIONOG PLANA
"KANAL", GACKO
Naziv priloga:
Plan infrastrukture-toplifikacija
LEGENDA:
GRANICA OBUHVATA REGULACIONOG PLANA
VRELOVOD
PRILOG BROJ: 9
RAZMJERA 1:1000
PUT INŽENJERING d.o.o. TREBINJE
br. 129-07-04/15

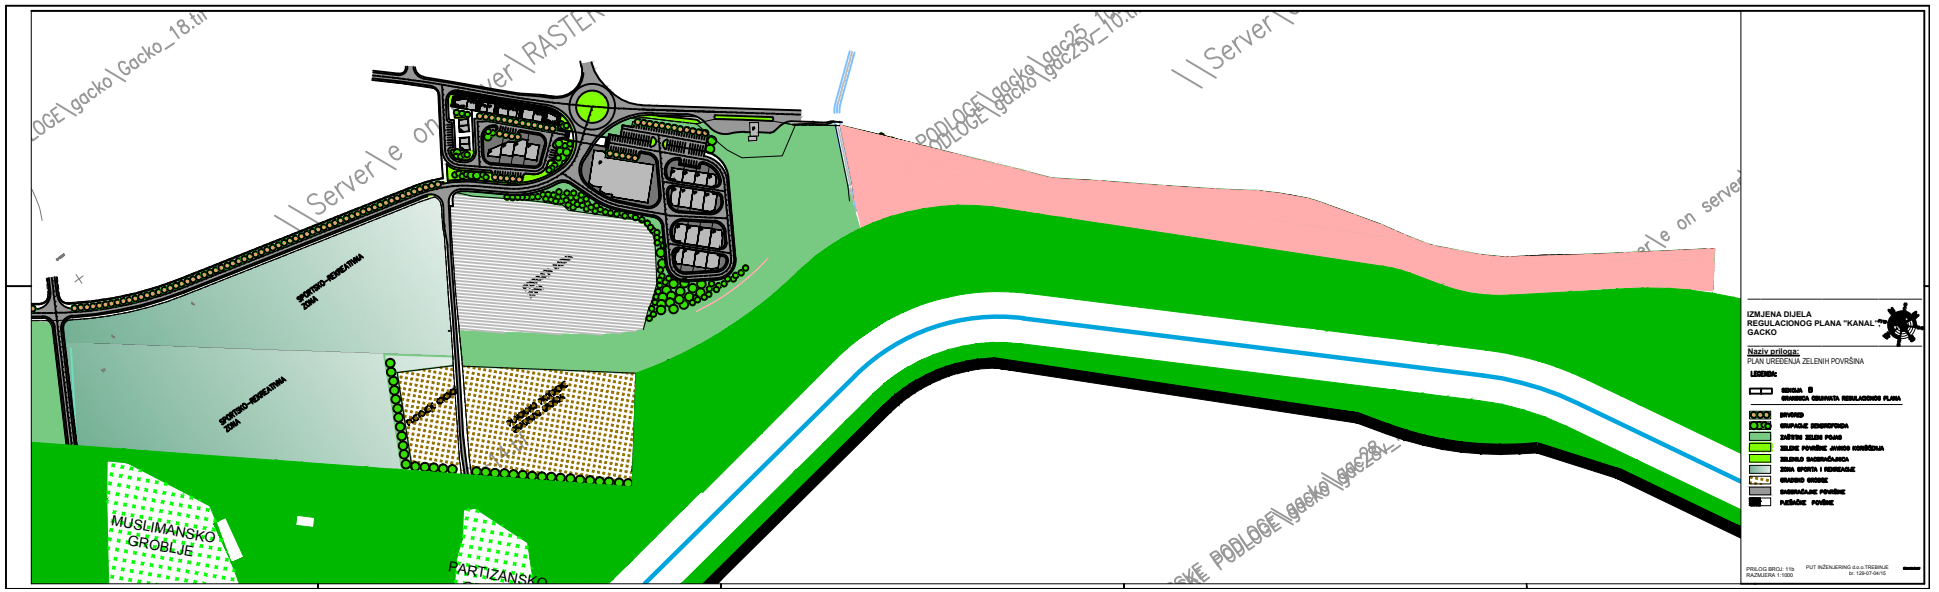

TS 10/0,4kV
Berekve 250 kVA
TS 10/0,4kV
Dom zdravlja 630 kVA
TS 10/0,4kV
Vrta 1 400 kVA
TS 10/0,4kV
Lisičina 400 kVA
TS 10/0,4kV
Vrta 2 630 kVA
TS 10/0,4kV
Pazarska 1 1000 kVA
ATC Gacko
TS 10/0,4kV
Veterinarska2
400 kVA
POSTOJEĆA KAZNA ZONA
RTS 10/0,4kV
AMORTIZER
IZMJENA DIJELA REGULACIONOG PLANA "KANAL", GACKO
Naziv priloga:
SINTEZNA KARTA INSTALACIJA
LEGENDA:
GRANICA OBUHVATA REGULACIONOG PLANA
PRILOG BROJ: 10
RAZMJERA 1:1000
PUT INŽENJERING d.o.o. TREBINJE
br. 129-07-04/15


TS 10/0,4kV
Nadkrovlje1
400 kVA
TS 10/0,4kV
630 kVA
TS 10/0,4kV Hotkovo
SPORTSKO-REKREATIVNA ZONA
TS 35/10kV GACKO
SPORTSKO-REKREATIVNA ZONA
ZAŠTITNI ZELENI POJAS
PLANIRANI PJEŠAČKO-BICIKLISTIČKI MOST
MUSLIMANSKO GROBLJE
PARTIZANSKO
IZMJENA DIJELA REGULACIONOG PLANA "KANAL", GACKO
Naziv priloga:
SINTEZNA KARTA INSTALACIJA
LEGENDA:
GRANICA OBUHVATA REGULACIONOG PLANA
PRILOG BROJ: 10
RAZMJERA 1:1000
PUT INŽENJERING d.o.o. TREBINJE
br. 129-07-04/15

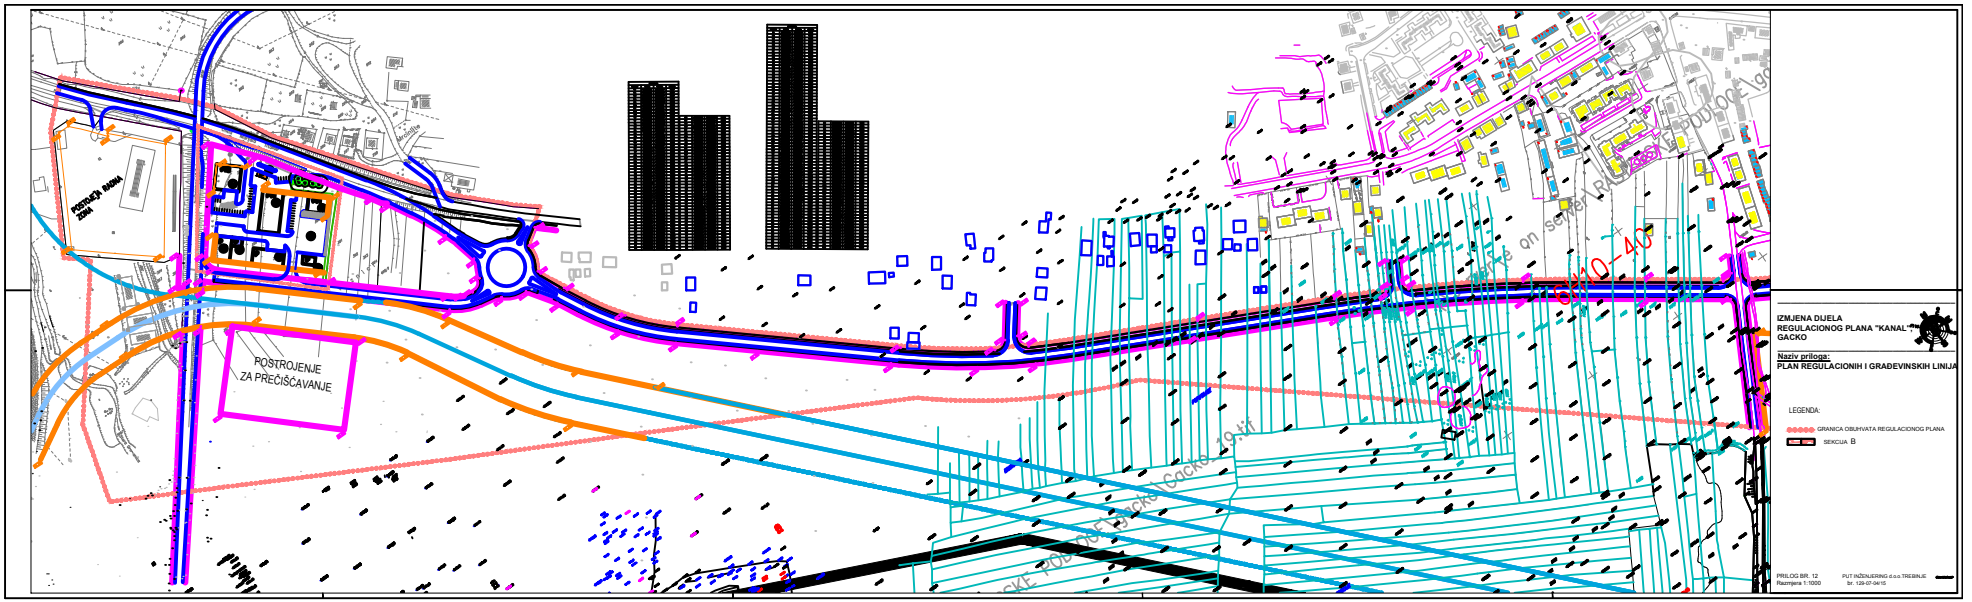
1


POSTROJENJE
ZA PREČIŠĆAVANJE
IZMJENA DIJELA
REGULACIONOG PLANA "KANAL"
GACKO
Naziv priloga:
PLAN UREĐENJA ZELENIH POVRŠINA
LEGENDA:

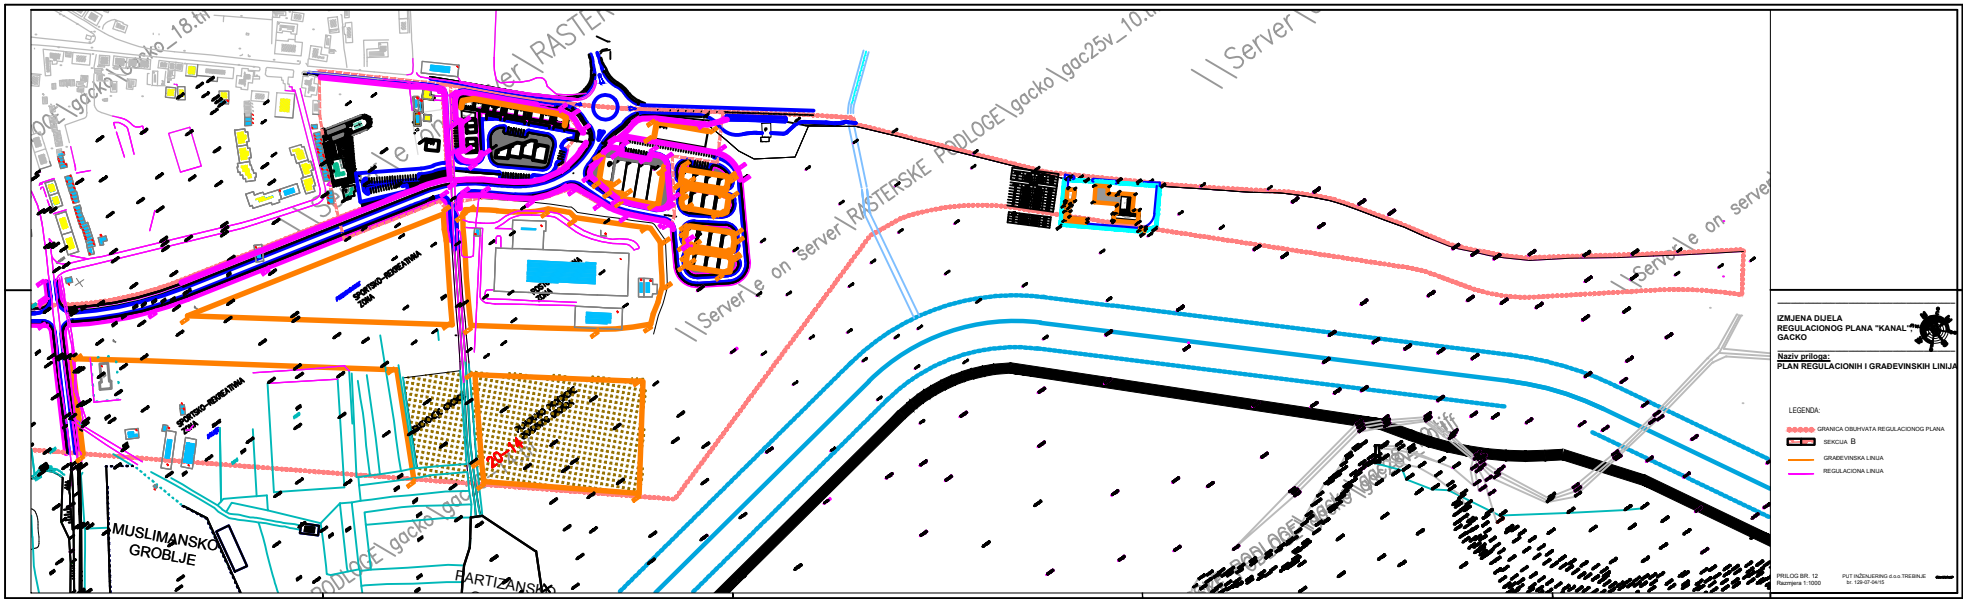
2


SPORTSKO-REKREATIVNA
ZONA
MUSLIMANSKO
GROBLJE
IZMJENA DIJELA
REGULACIONOG PLANA "KANAL"
GACKO
Naziv priloga:
PLAN UREĐENJA ZELENIH POVRŠINA
LEGENDA:

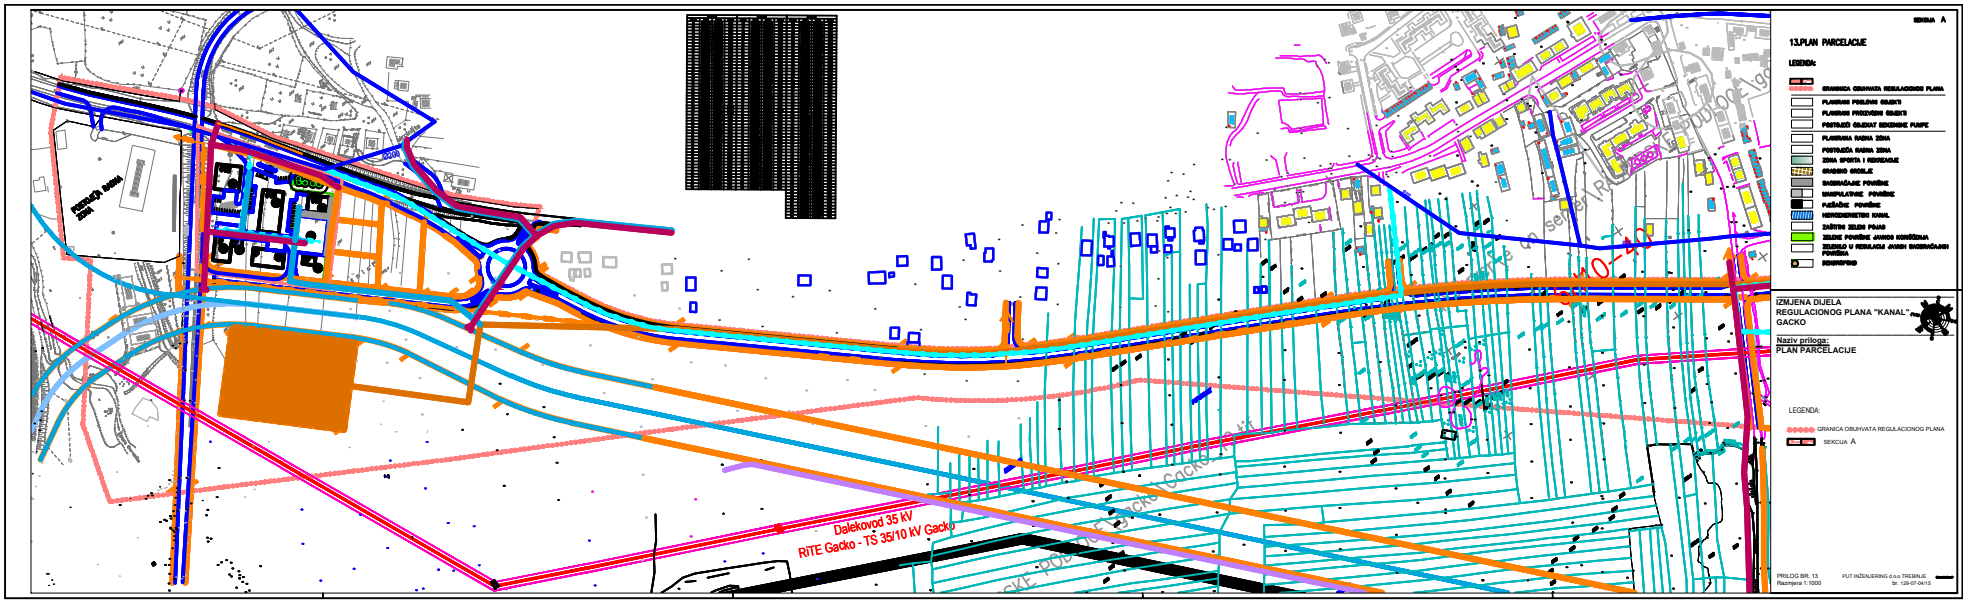
1


POSTROJENJE ZA PREČIŠĆAVANJE
IZMJENA DIJELA REGULACIONOG PLANA "KANAL" GACKO
Naziv priloga:
PLAN REGULACIONIH I GRAĐEVINSKIH LINIJA
LEGENDA:
GRANICA OBUHVATA REGULACIONOG PLANA
SEKCIJA B

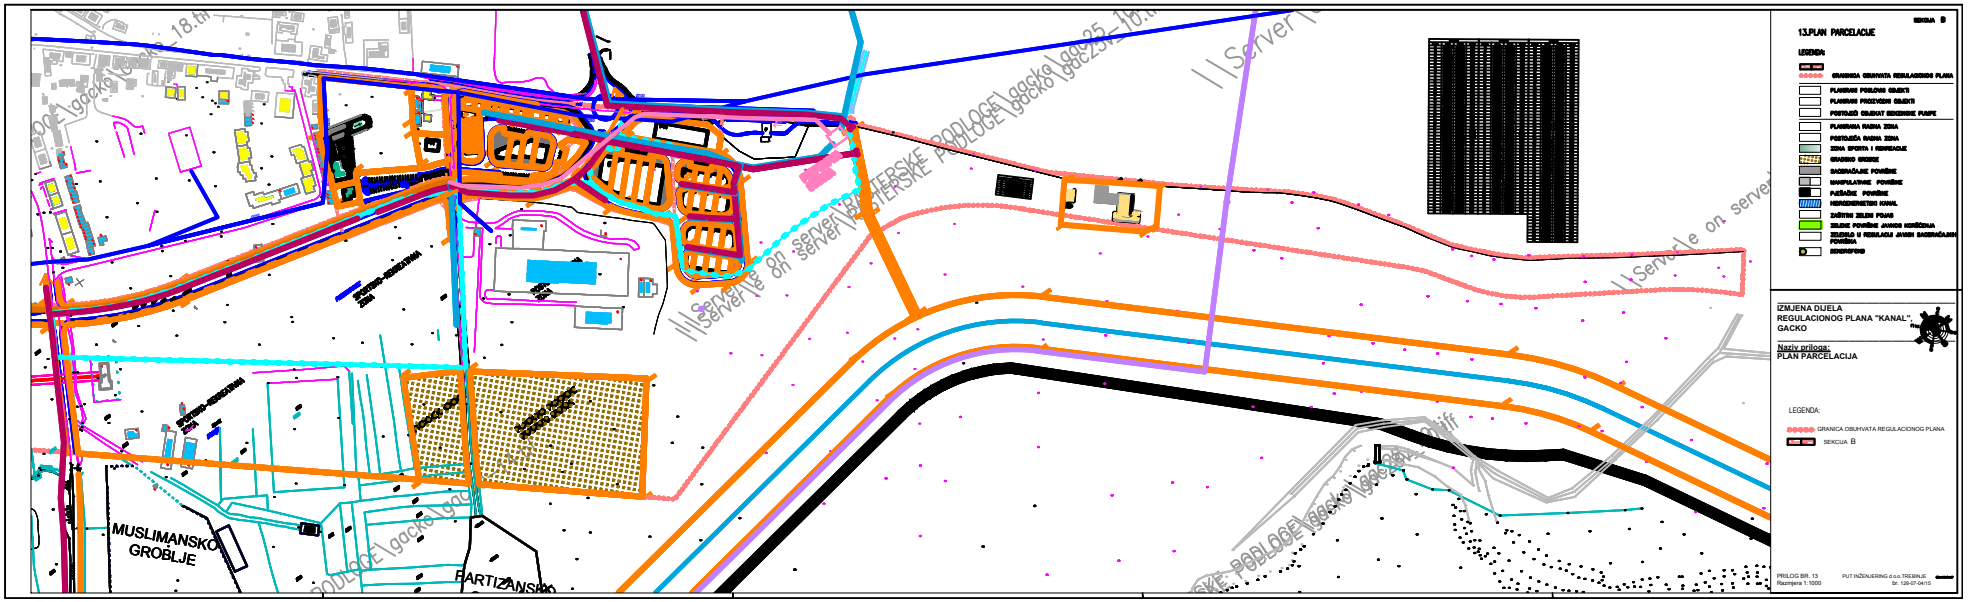
2


MUSLIMANSKO GROBLJE
IZMJENA DIJELA REGULACIONOG PLANA "KANAL" GACKO
Naziv priloga:
PLAN REGULACIONIH I GRAĐEVINSKIH LINIJA
LEGENDA:
GRANICA OBUHVATA REGULACIONOG PLANA
SEKCIJA B
GRAĐEVINSKA LINIJA
REGULACIONA LINIJA

1


SEKCIJA A
13.PLAN PARCELACIJE
LEGENDA:
IZMJENA DIJELA REGULACIONOG PLANA "KANAL" GACKO
Naziv priloga:
PLAN PARCELACIJE
LEGENDA:
GRANICA OBUHVATA REGULACIONOG PLANA
SEKCIJA A
Dalekovod 35 kV
RITE Gacko - TS 35/10 kV Gacko

2


SEKCIJA B
13.PLAN PARCELACIJE
LEGENDA:
IZMJENA DIJELA REGULACIONOG PLANA "KANAL" GACKO
Naziv priloga:
PLAN PARCELACIJA
LEGENDA:
GRANICA OBUHVATA REGULACIONOG PLANA
SEKCIJA B
MUSLIMANSKO GROBLJE
PARTIZANSKO