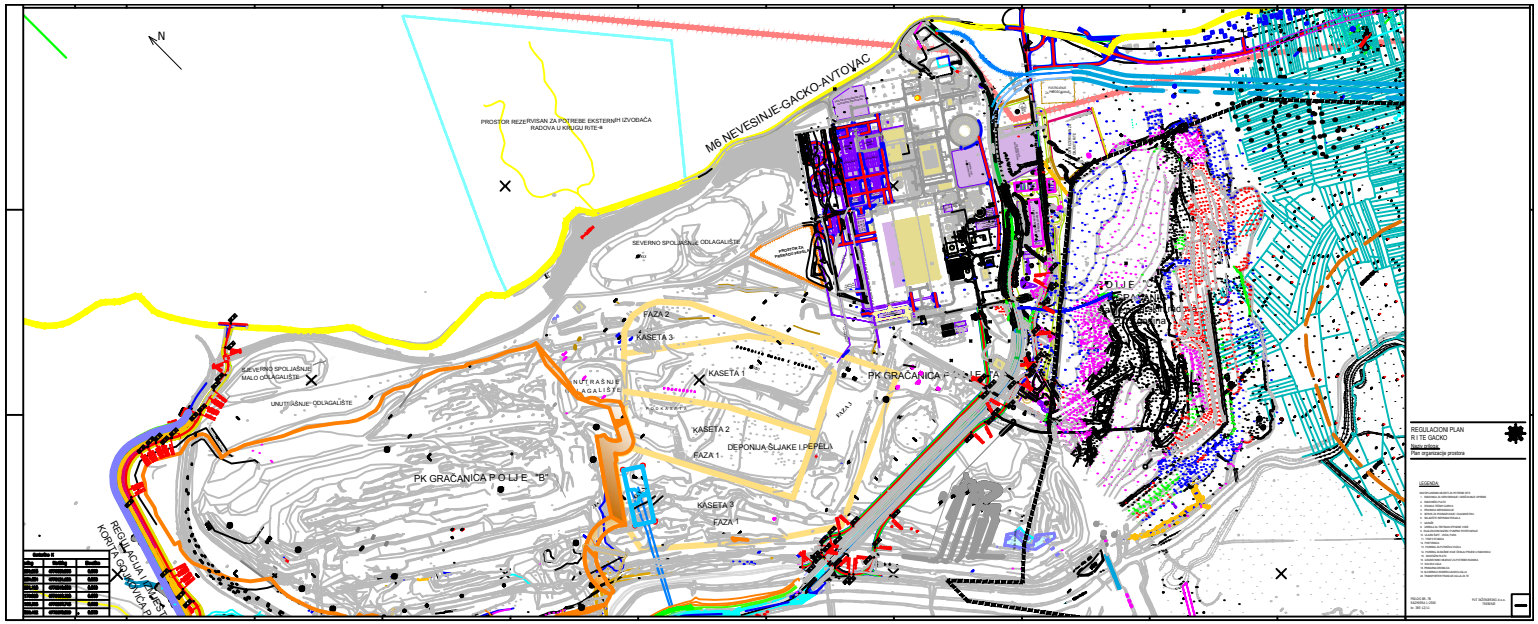
M6 NEVESINJE-GACKO-AVTOVAC
PROSTOR REZERVISAN ZA POTREBE EKSTERNIH IZVODAČA RADOVA U KRUGU RTE-a
SEVERNO SPOLJAŠNJE ODLAGALIŠTE
SEVERNO SPOLJAŠNJE MALO ODLAGALIŠTE
UNUTRAŠNJE ODLAGALIŠTE
FAZA 2
KASETA 3
KASETA 1
KASETA 2
FAZA 1
KASETA 3
FAZA 1
DEPONIJA ŠLJAKE I PEPELA
PK GRAČANICA P O L J E "B"
PK GRAČANICA P O L J E
REGULACIJA KORITA GRAČANICA P
REGULACIONI PLAN R I TE GACKO
Plan organizacije prostora
LEGENDA

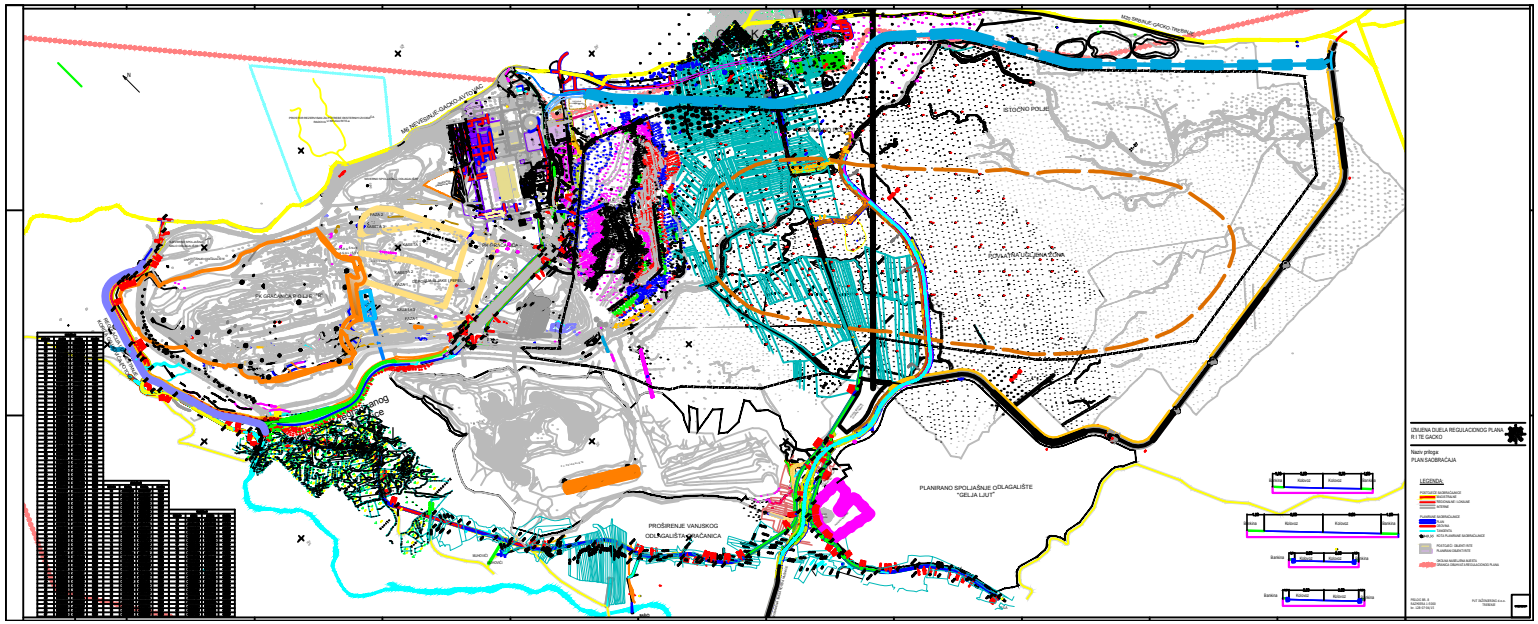
M6 NEVESINJE-GACKO-AVTOVAC
STOČNO POLJE
PK GRAČANICA POLJE "B"
PLANIRANO SPOLJAŠNJE ODLAGALIŠTE "GELJA LIJU"
PROŠIRENJE VANJSKOG ODLAGALIŠTA GRAČANICA
IZMJENA DIJELA REGULACIONOG PLANA R I TE GACKO
Plan organizacije prostora
PLAN SAOBRAĆAJA
LEGENDA

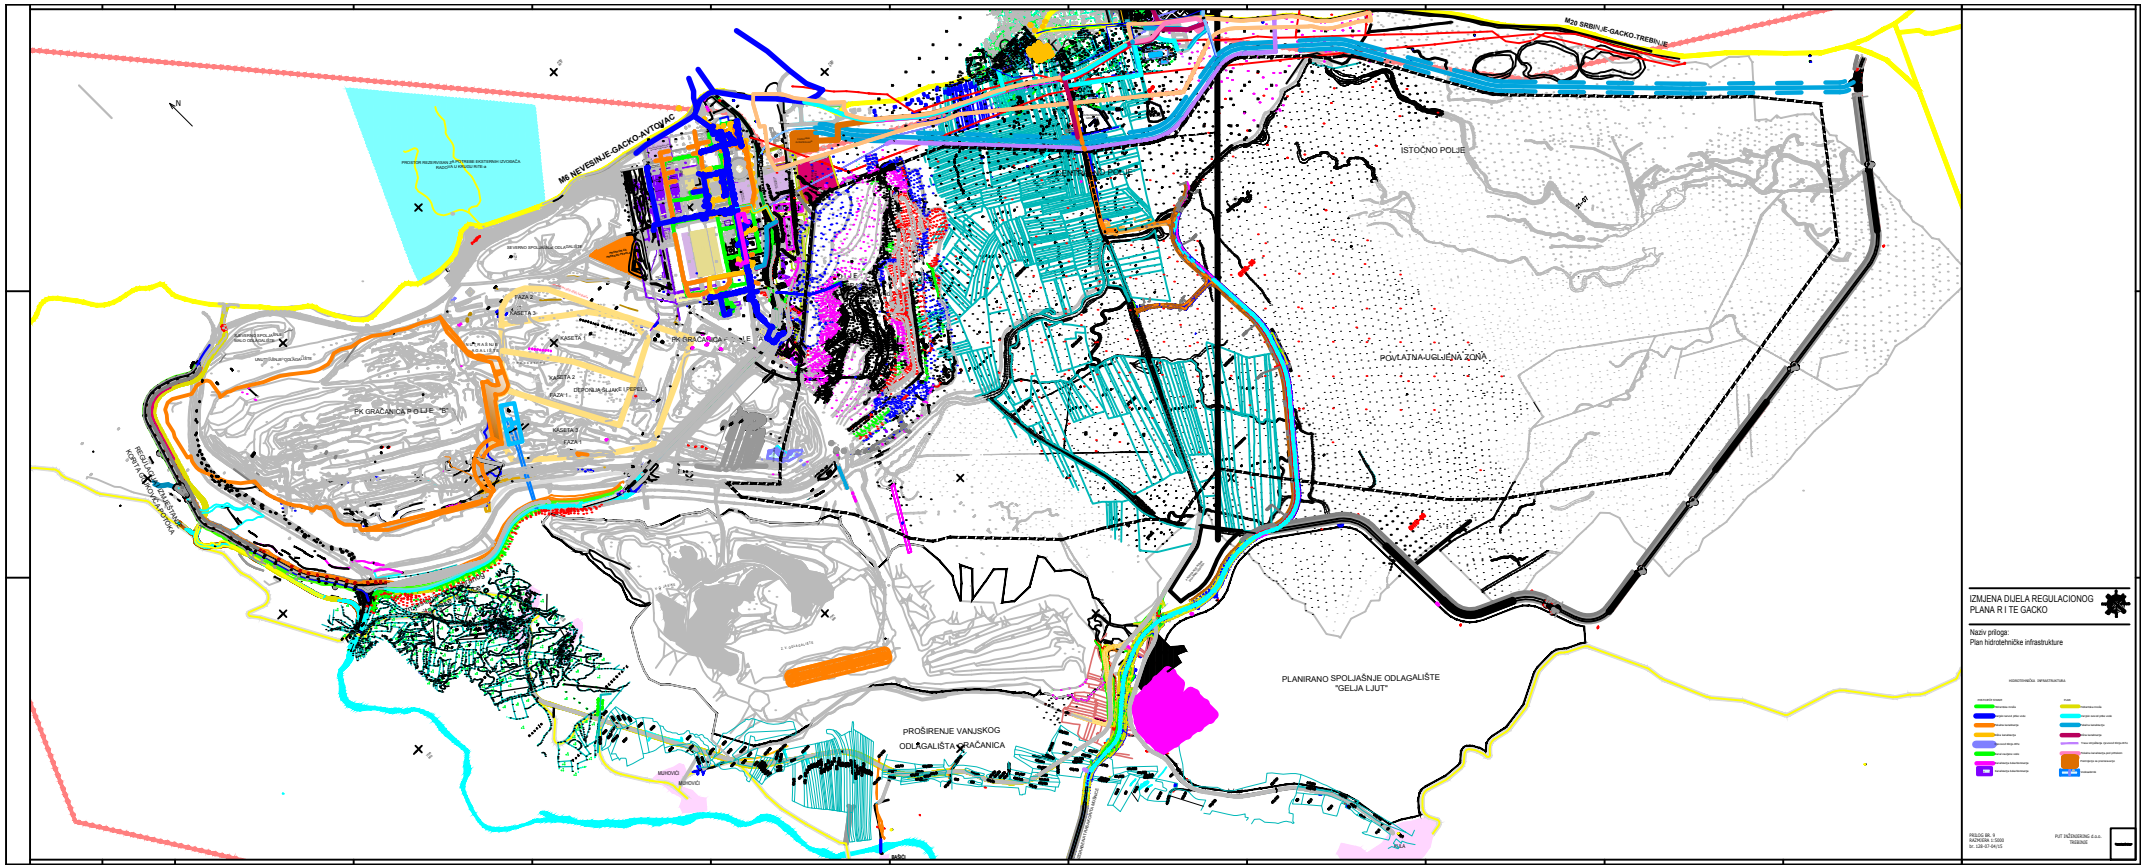
M6 NEVESINJE-GACKO-AVTOPUT
M20 SRBINJE-GACKO-TREBINJE
ISTOČNO POLJE
POVLAŠĆENA UGLJENA ZONA
PK GRAČANICA POLJE "B"
PK GRAČANICA
PLANIRANO SPOLJAŠNJE ODLAGALIŠTE "GELJA LJUT"
PROŠIRENJE VANJSKOG ODLAGALIŠTA GRAČANICA
IZMJENA DIJELA REGULACIONOG PLANA R I TE GACKO
Naziv priloga:
Plan hidrotehničke infrastrukture
HIDROTEHNIČKA INFRASTRUKTURA
PUT INŽENJERING d.o.o. TREBINJE

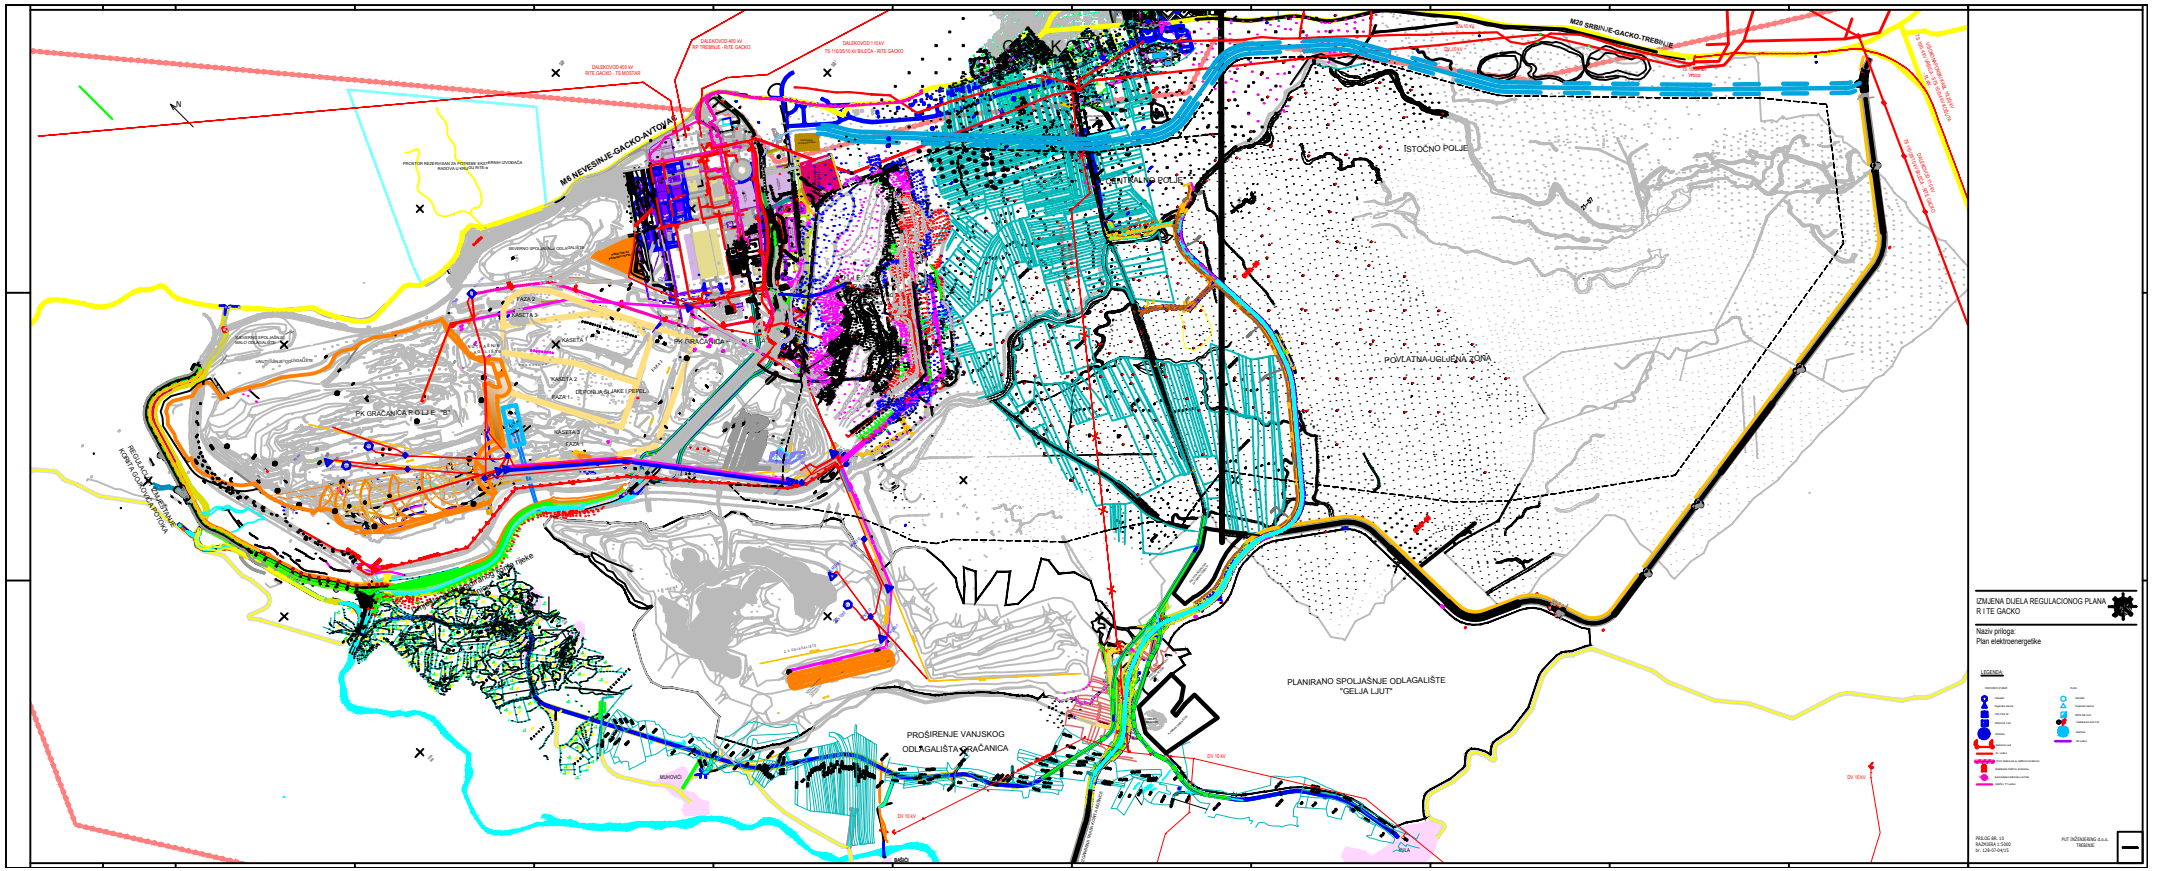
M6 NEVESINJE-GACKO-AVTOVAC
M20 SRBINJE-GACKO-TREBINJE
ISTOČNO POLJE
CENTRALNO POLJE
POVLATNA-UGLJENA ZONA
PK GRAČANICA POLJE "B"
PK GRAČANICA
PLANIRANO SPOLJAŠNJE ODLAGALIŠTE "GELJA LJUT"
PROŠIRENJE VANJSKOG ODLAGALIŠTA GRAČANICA
IZMJENA DIJELA REGULACIONOG PLANA R I TE GACKO
Naziv priloga:
Plan elektroenergetike
LEGENDA

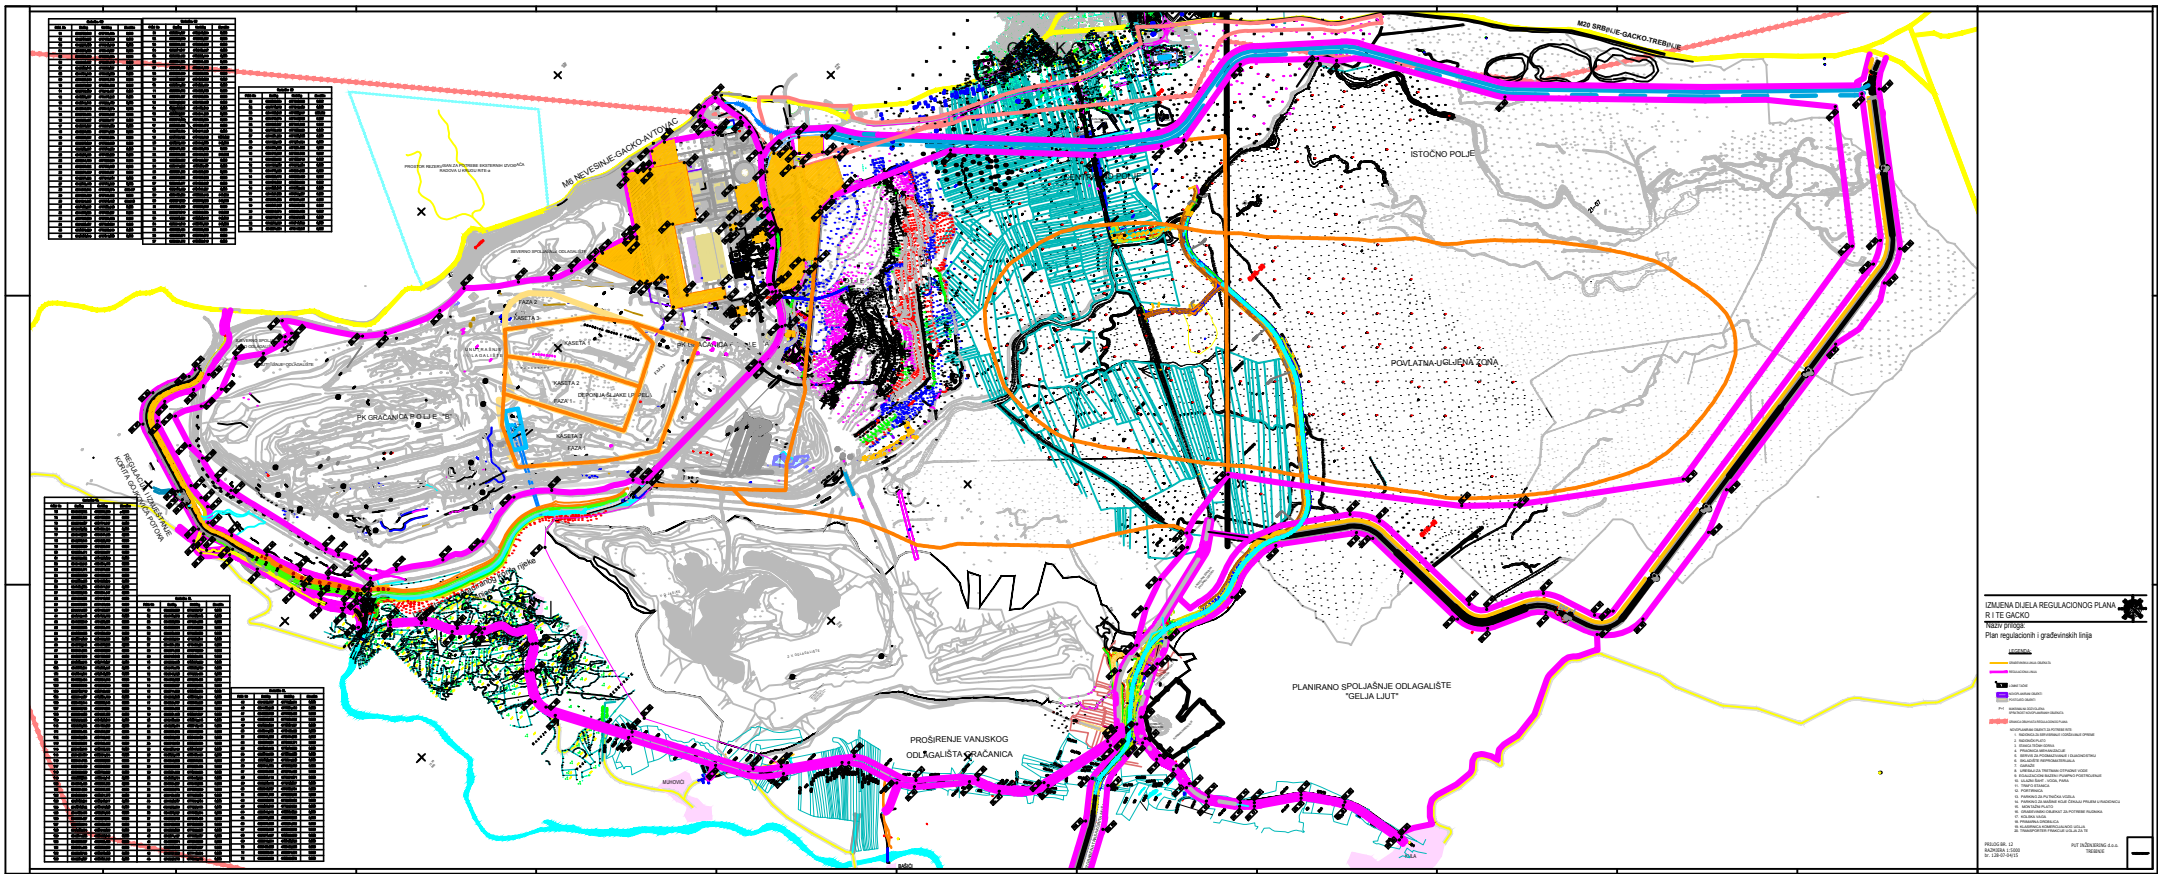
M6 NEVESINJE-GACKO-KVTOVAC
M20 SRBIJE-GACKO.TREBINJE
ISTOČNO POLJE
POVLATNA-UGLJENA ZONA
PLANIRANO SPOLJAŠNJE ODLAGALIŠTE "GELJA LJUT"
PROŠIRENJE VANJSKOG ODLAGALIŠTA GRAČANICA
PK GRAČANICA POLJE "B"
DEPONIJA ŠLJAKE I PEPELA
KASETA 1
KASETA 2
KASETA 3
KASETA 4
KASETA 5
FAZA 1
FAZA 2
FAZA 3
FAZA 4
IZMJENA DIJELA REGULACIONOG PLANA R I TE GACKO
Naziv priloga
Plan regulacionih i građevinskih linija
LEGENDA
PUT INŽENJERING d.o.o.
TREBINJE

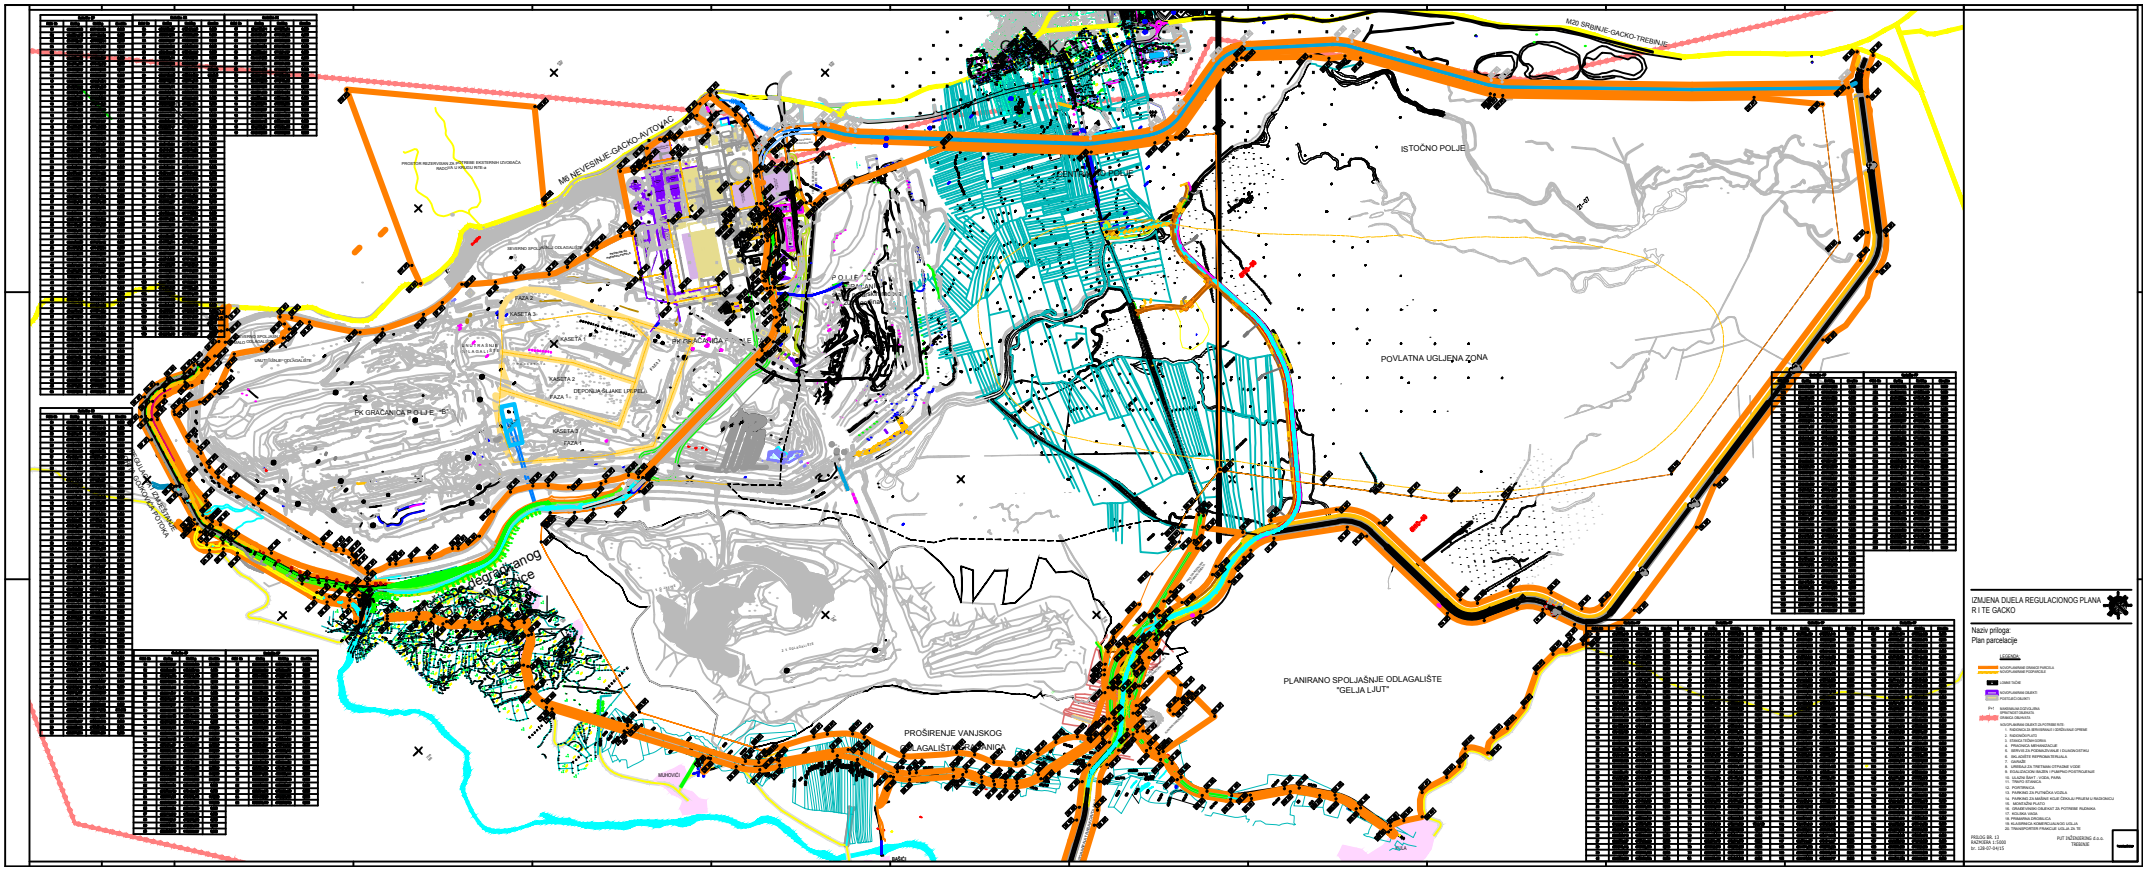
M6 NEVESINJE-GACKO-AVTOVAC
M20 SRBINJE-GACKO-TREBINJE
ISTOČNO POLJE
POVLATNA UGLJENA ZONA
PLANIRANO SPOLJAŠNJE ODLAGALIŠTE "GELJA LJUT"
PROŠIRENJE VANJSKOG ODLAGALIŠTA OVBURDNICA
PK GRAČANICA POLJE "S"
PK GRAČANICA POLJE
DEPONIJA SLIJAKE LIJEVEĐU
KASETA 1
KASETA 2
KASETA 3
FAZA 1
FAZA 2
MUHOVIĆI
IZMJENA DIJELA REGULACIONOG PLANA R I TE GAČKO
Naziv priloga:
Plan parcelacije
LEGENDA
PUT INŽENJERING d.o.o.
TREBINJE